


Neubau eines Boxentaufstalles  
Stall 5


Grundriss Stallebene  
Maßstab 1 : 100

\* AMS = automatisches Melksystem

\* Stangenrolltor mit Windnetzverkleidung im Notfall ohne Behinderungs als NA nutzbar.

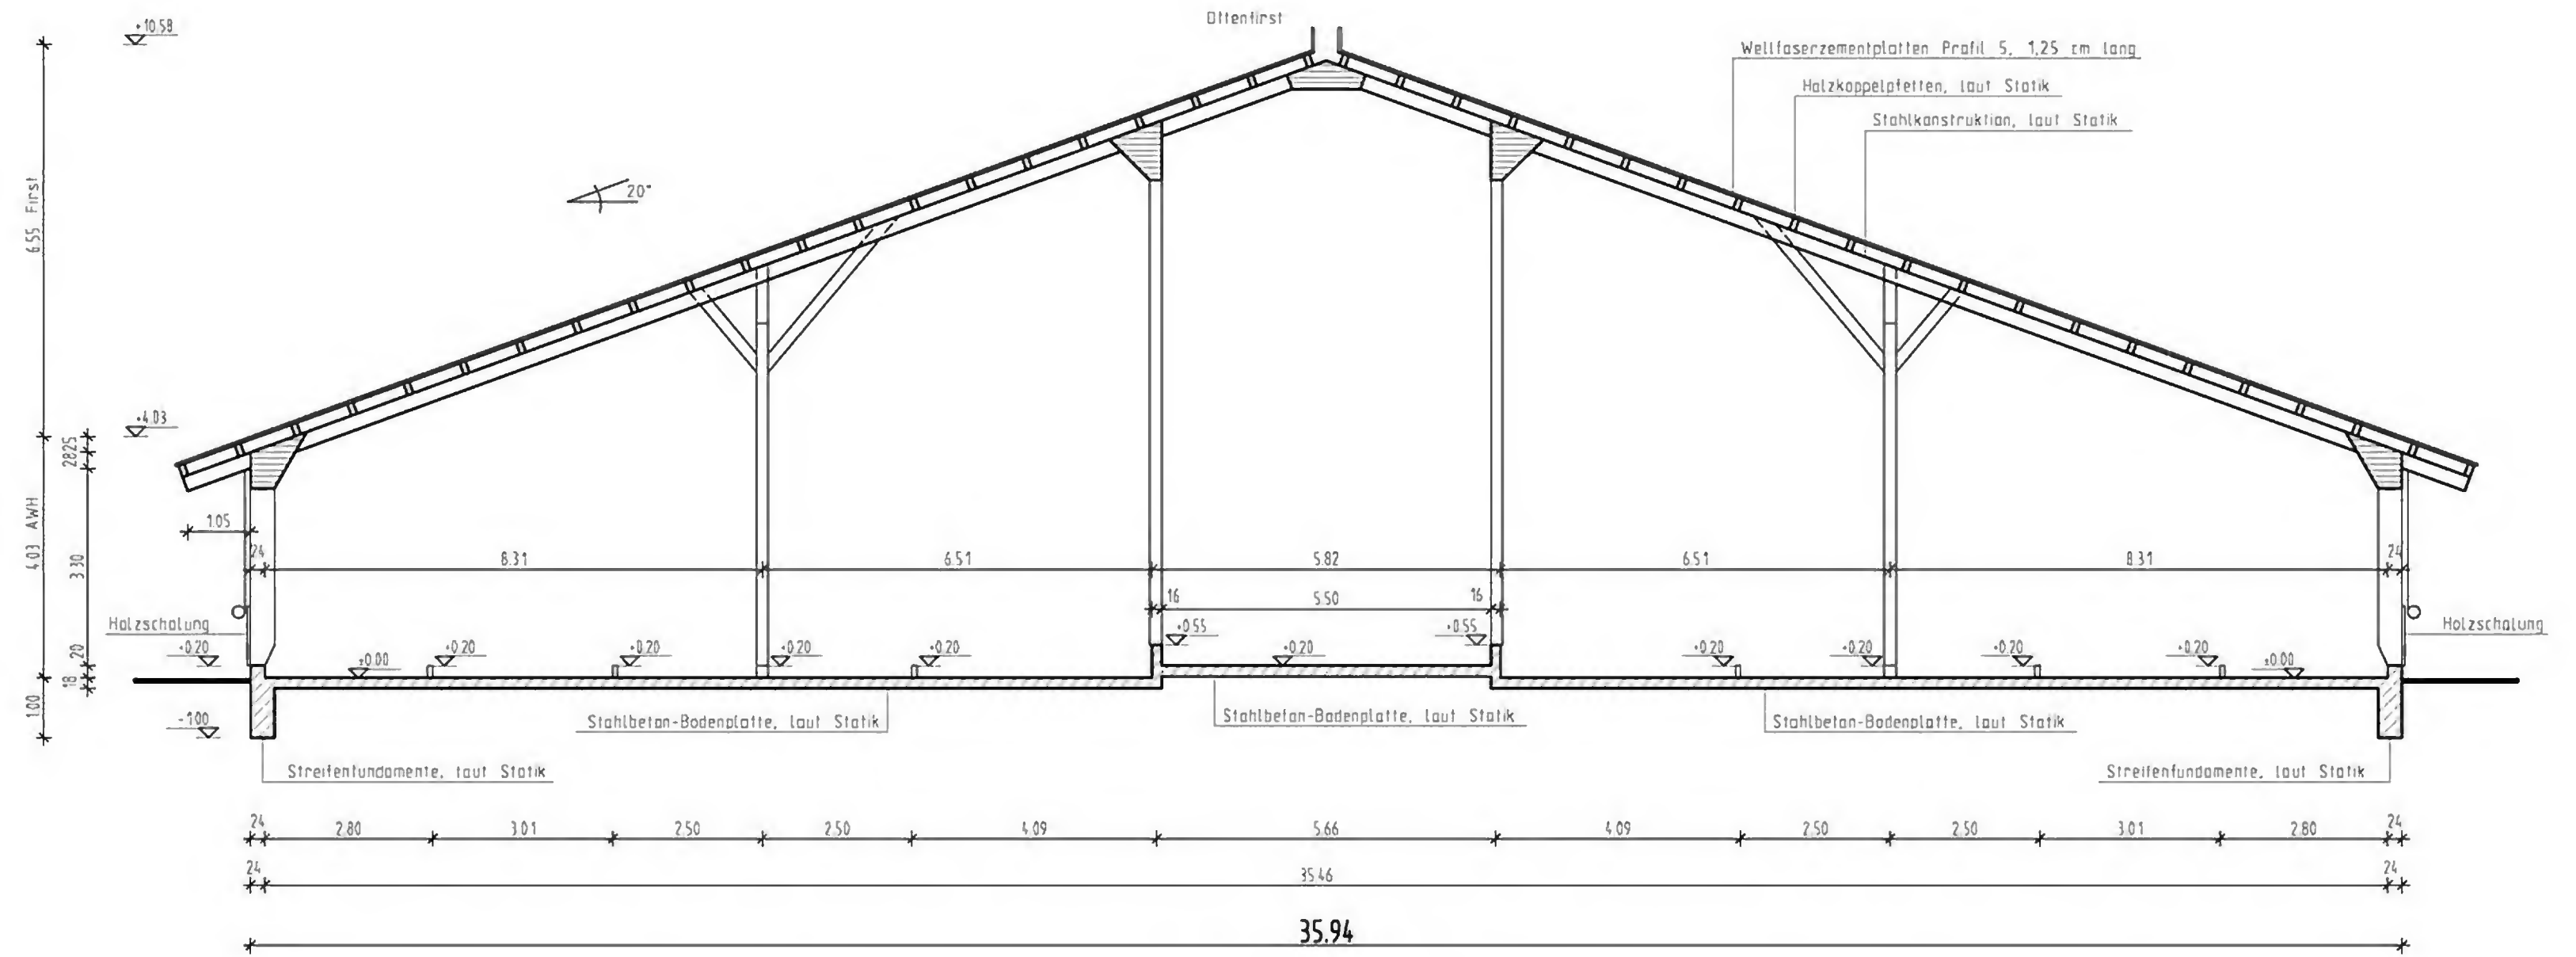

**SCHNITT A - A**

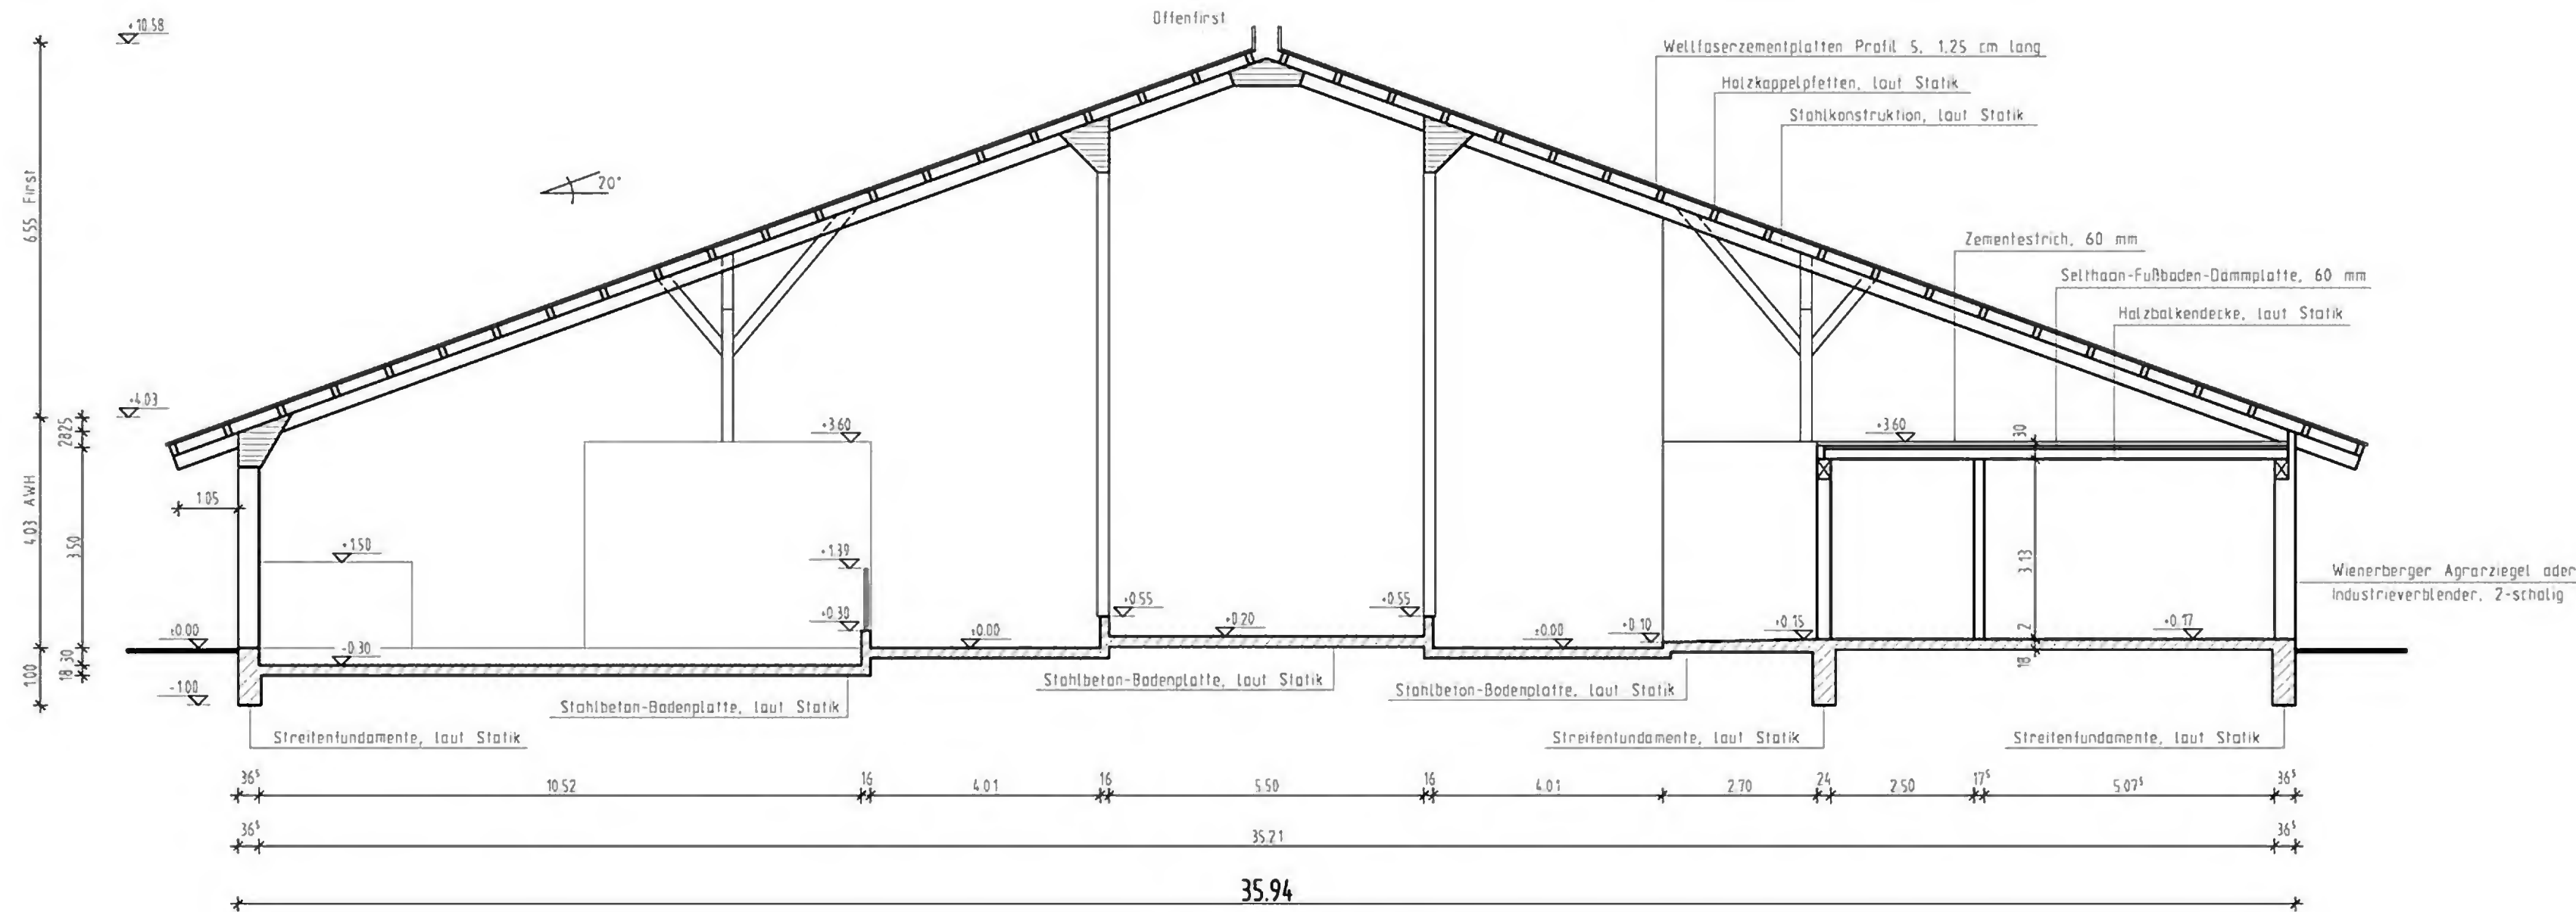

**SCHNITT B - B**

Alle Maße sind örtlich vor Baubeginn zu prüfen.  
Differenzen sind mit dem Entwurfsverfasser abzuklären.