




ANSICHT SÜD-OST

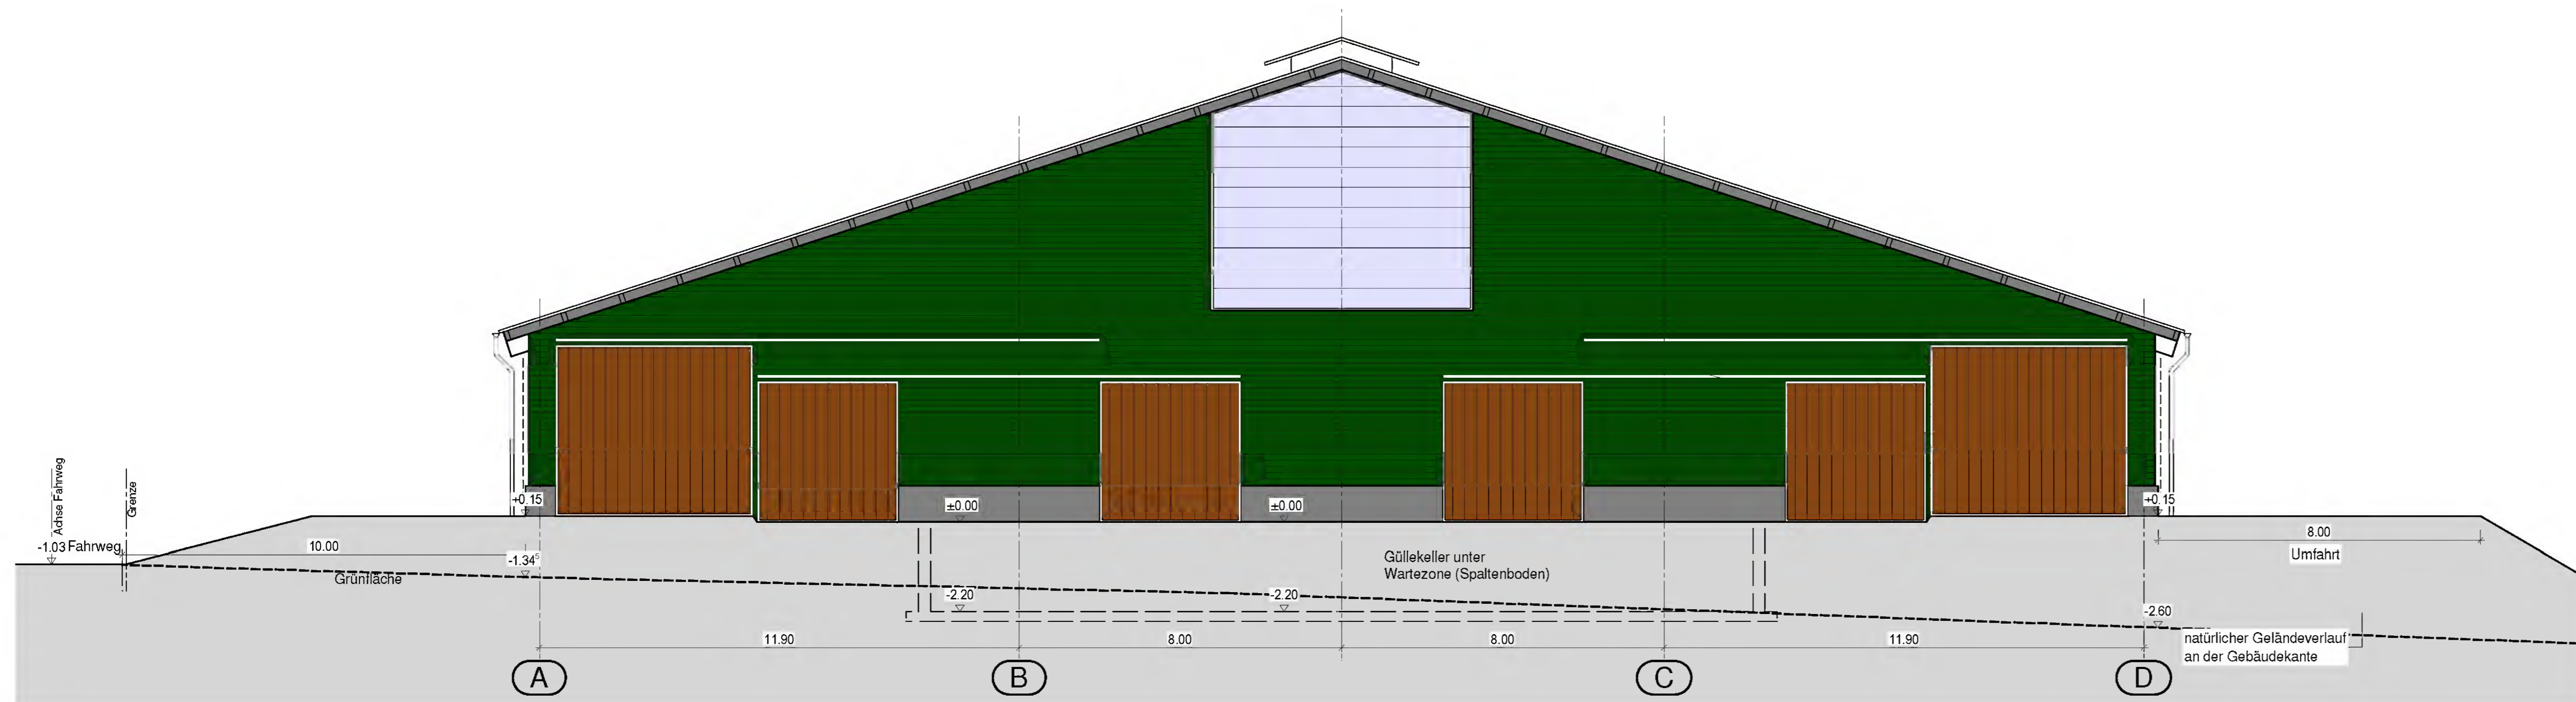


ANSICHT NORD-WEST

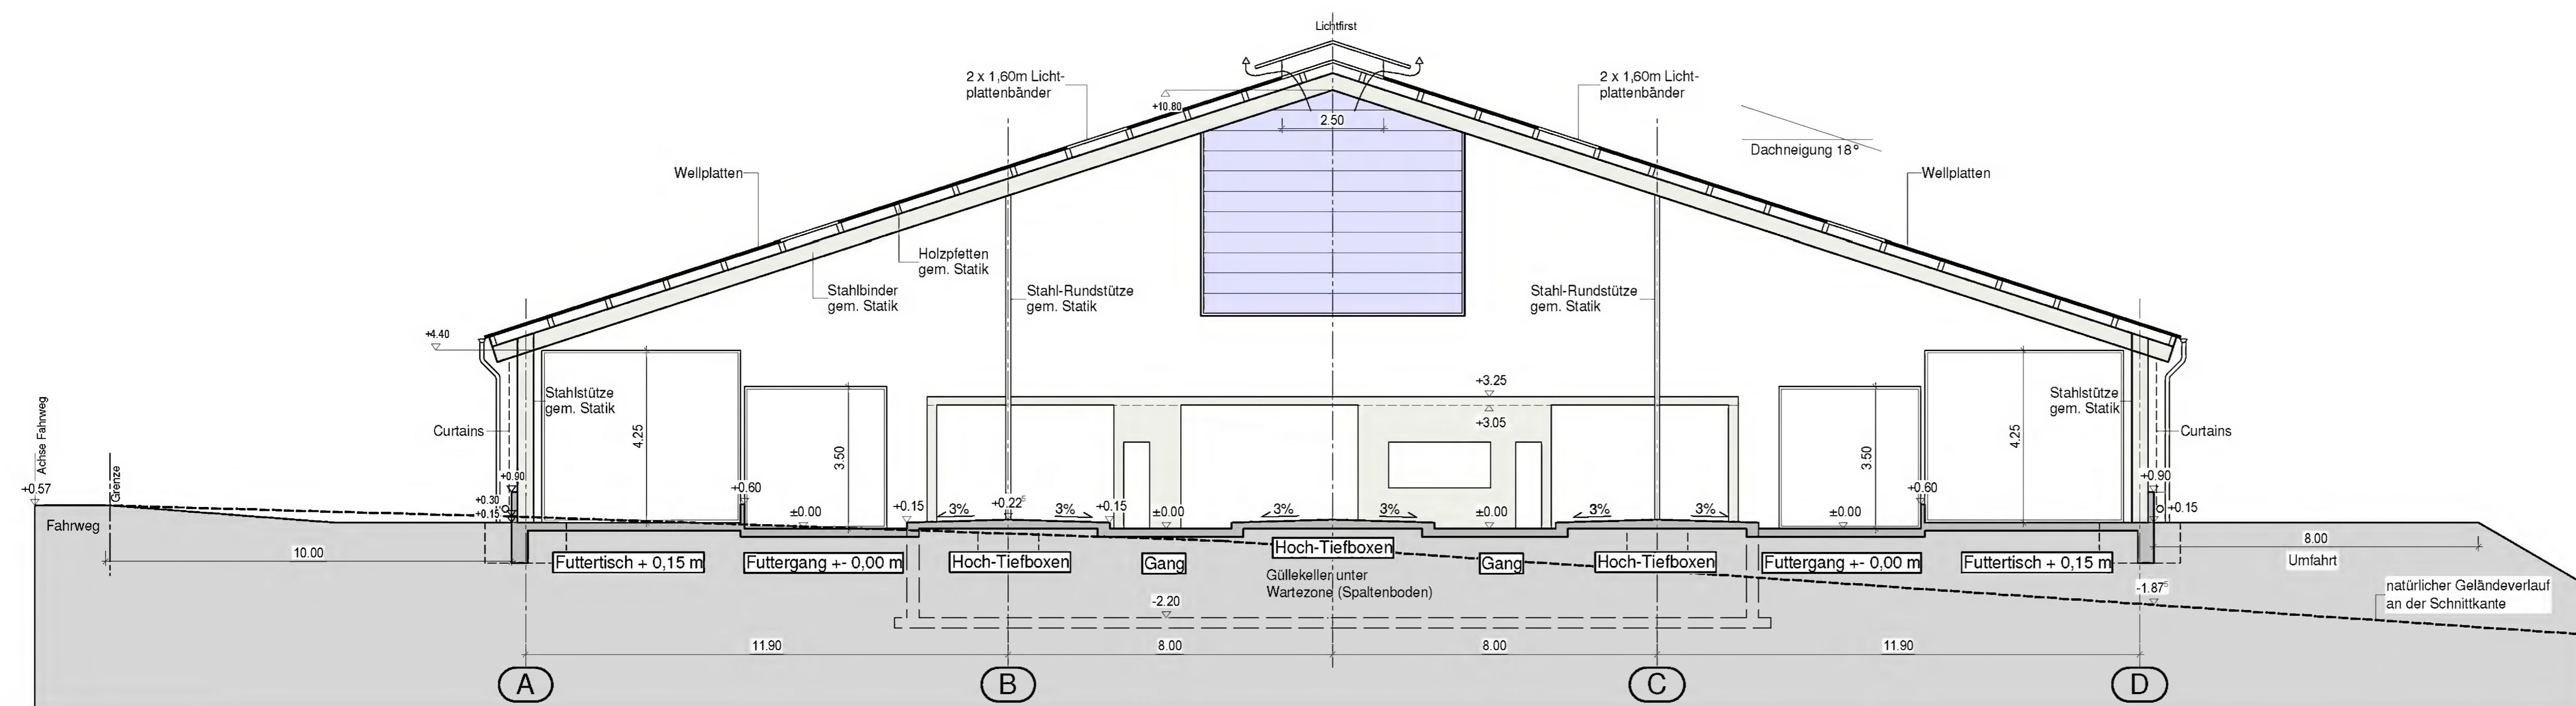


SCHNITT A-A

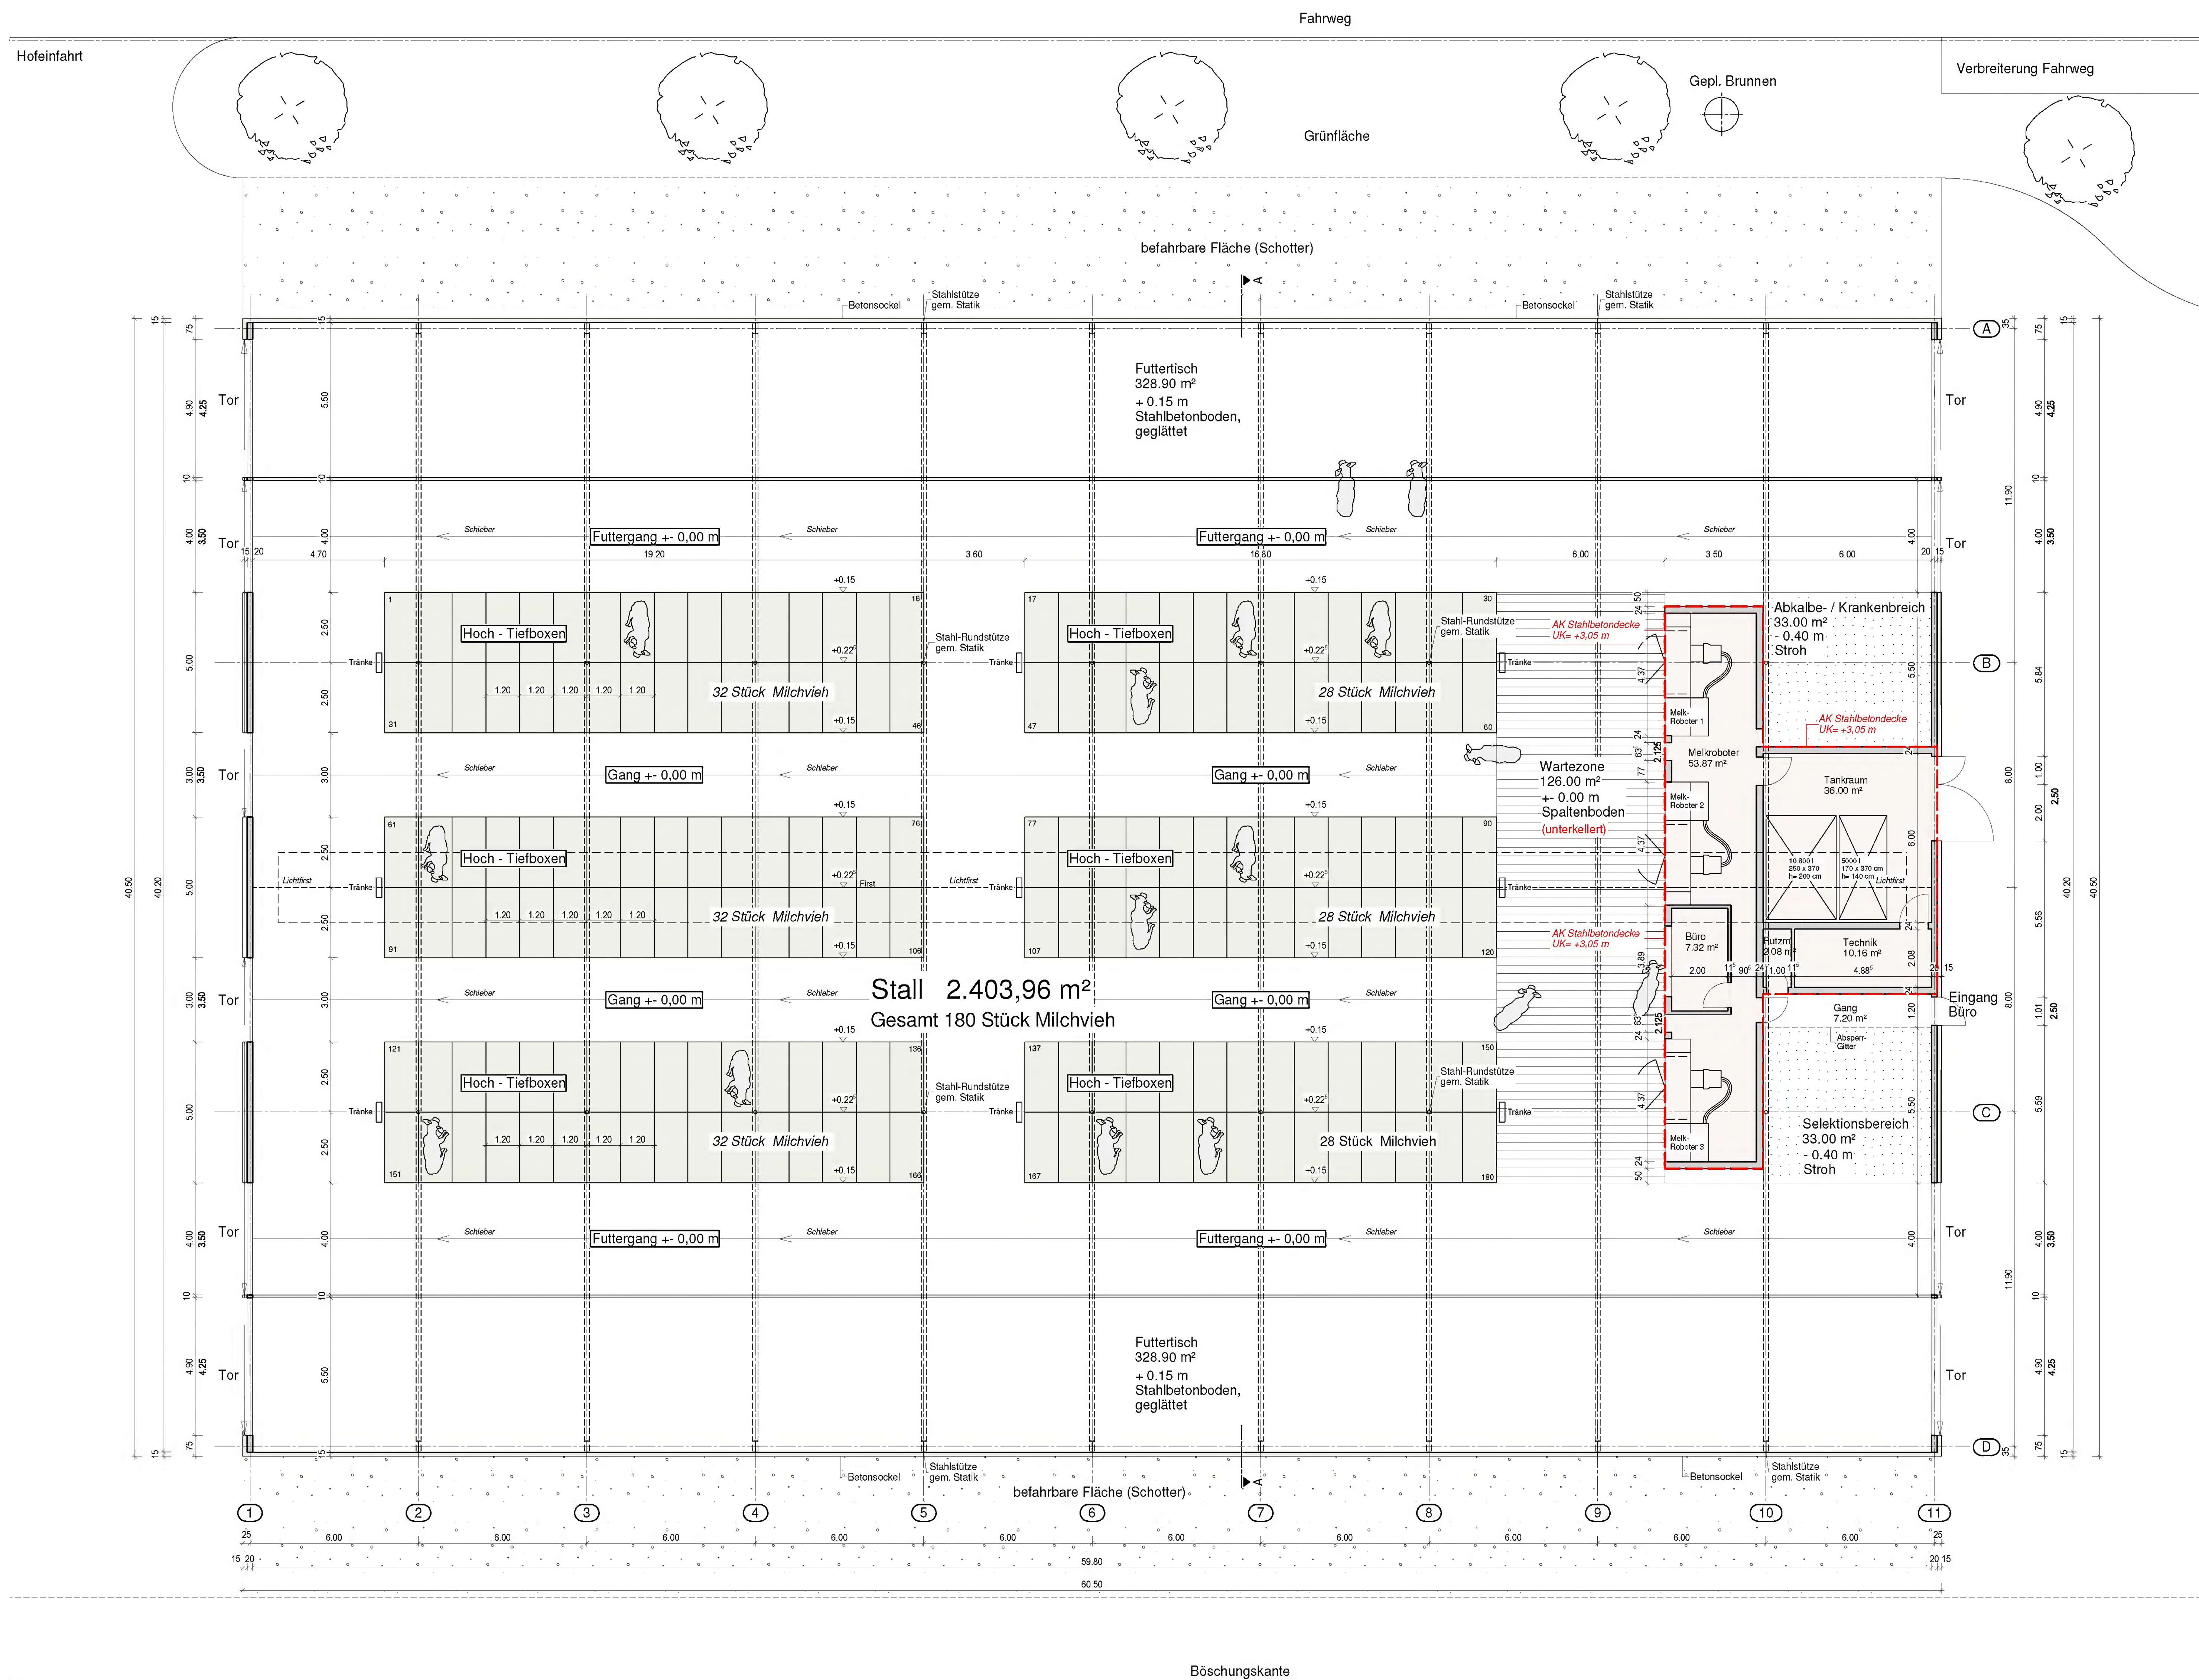


GRUNDRISS EG

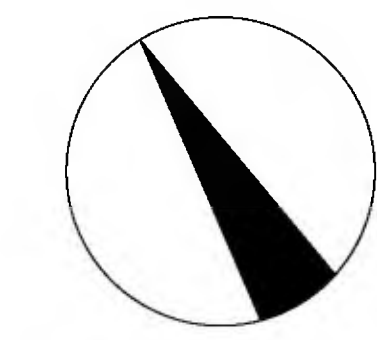

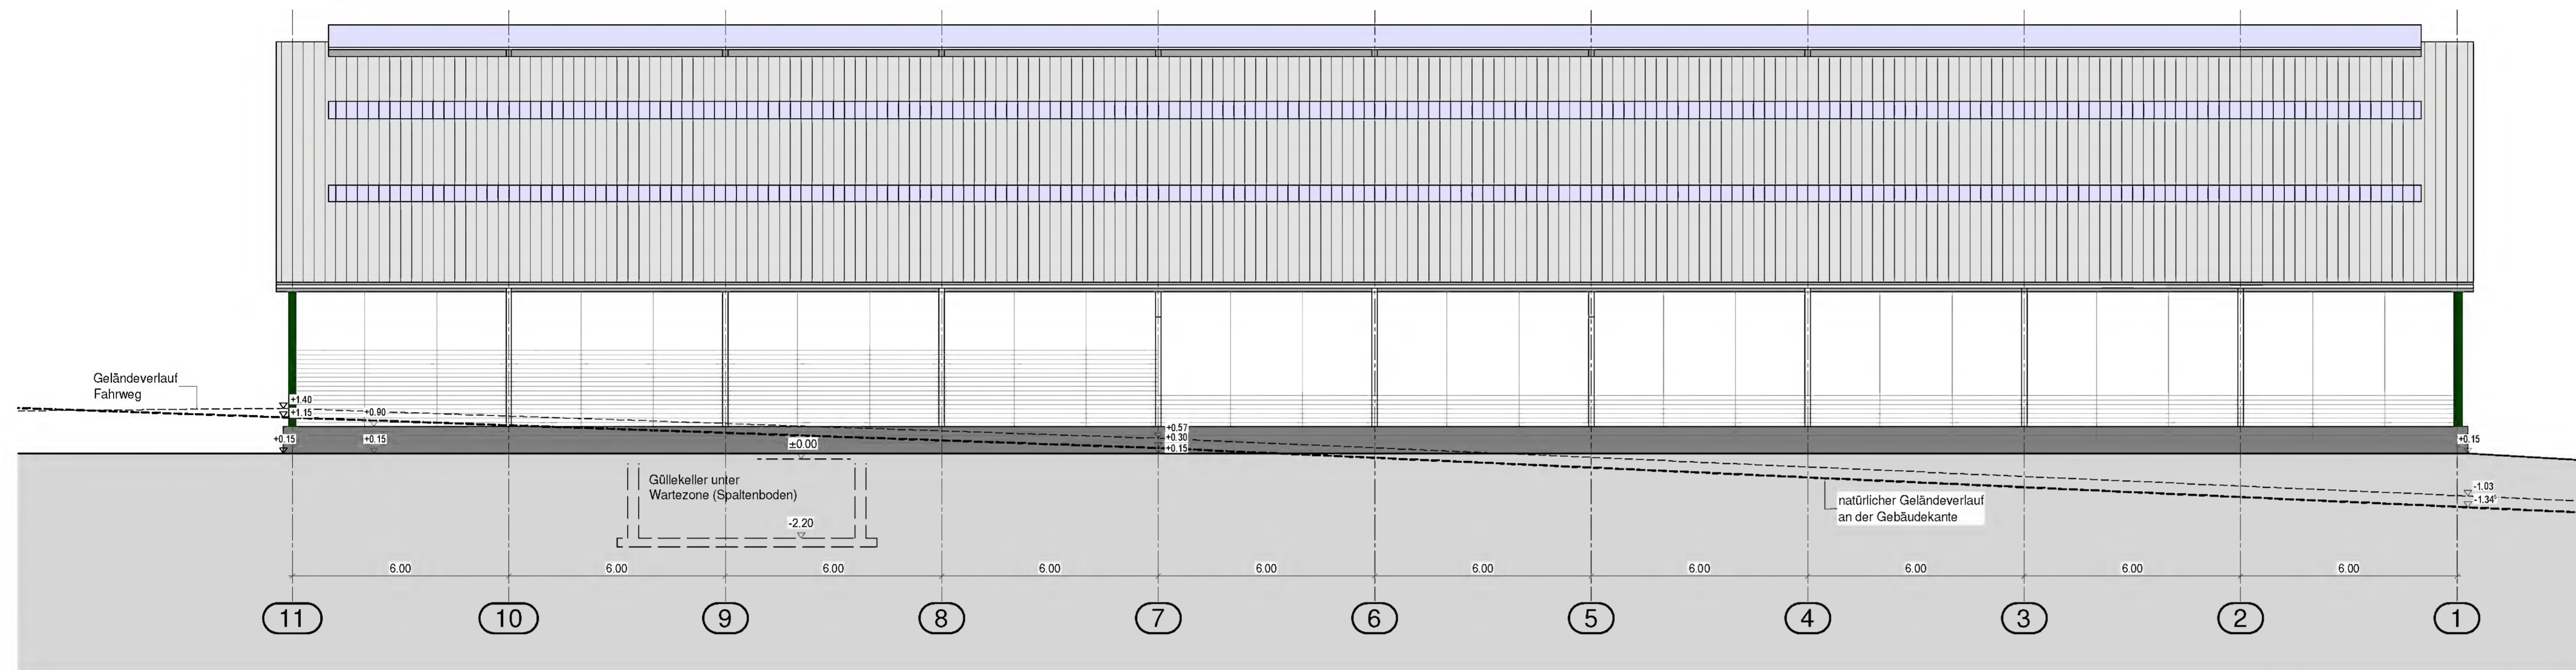

ANSICHT NORD-OST

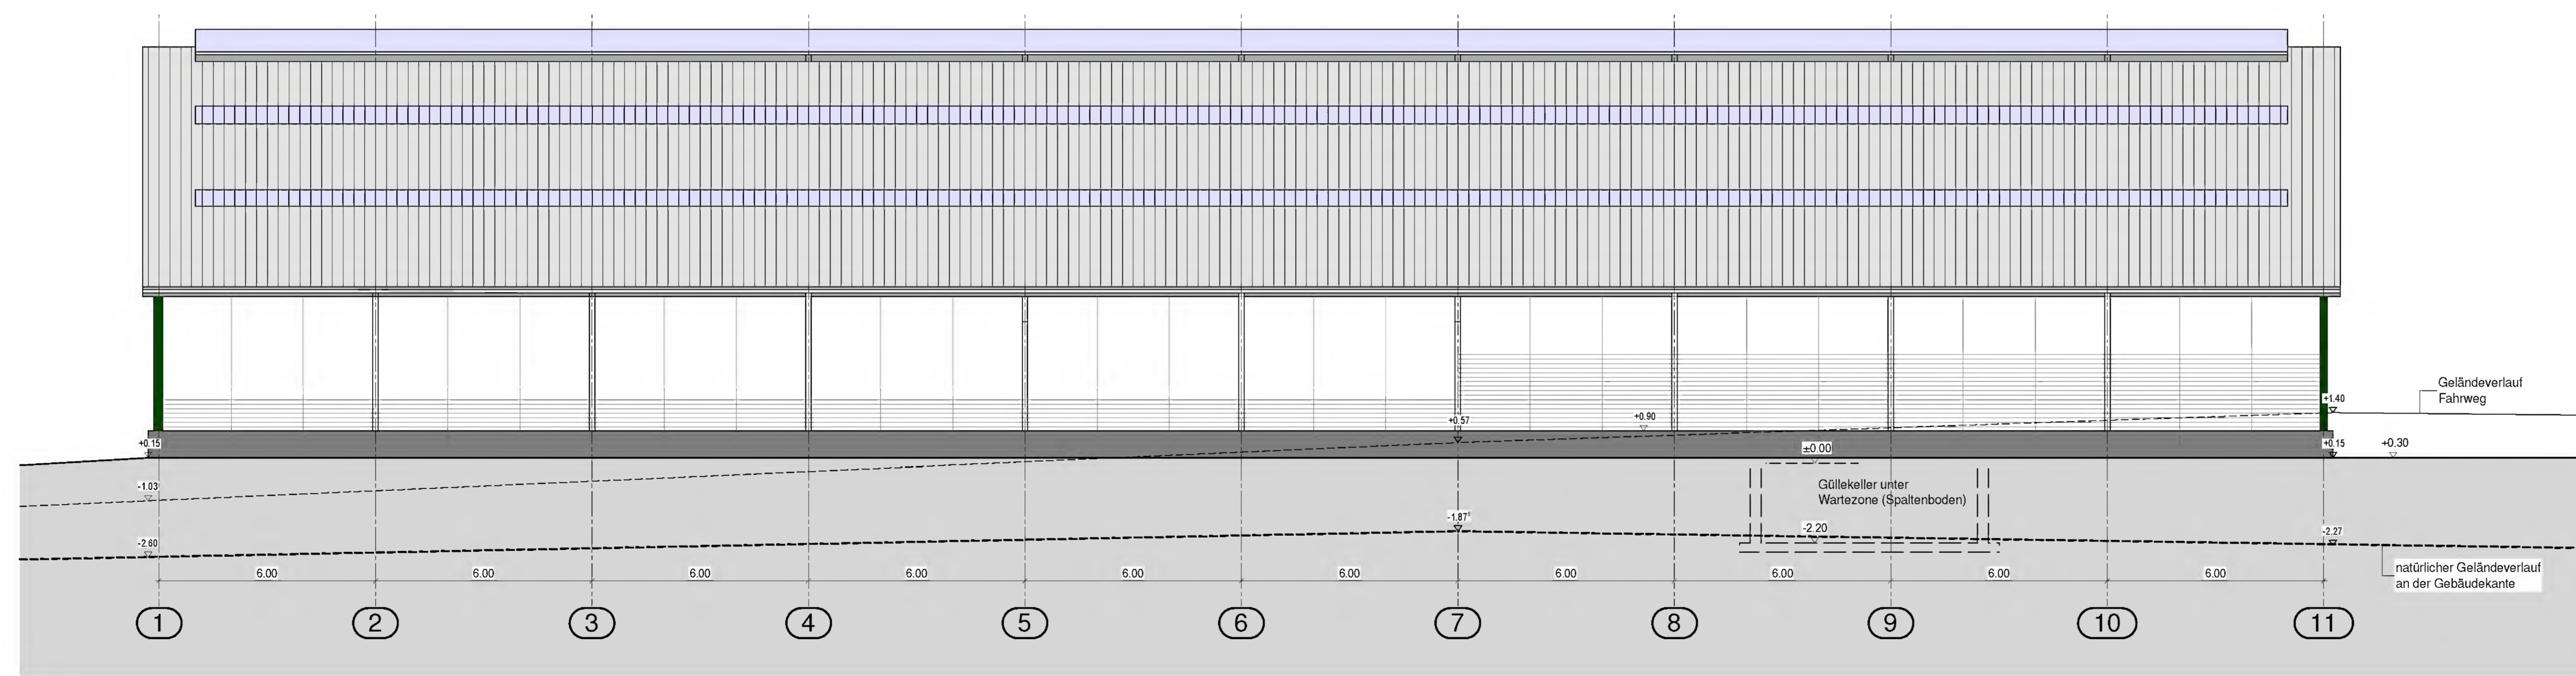

ANSICHT SÜD-WEST