

NORD - WEST ANSICHT

SÜD - WEST ANSICHT

NORD - OST ANSICHT

INDEX	DATUM	ÄNDERUNG


PLANGRUPPE : ANSICHTEN

BAUVORHABEN :   
 BAUEM 1 :   
 BAUTEIL 1 : ANSICHTEN

LEISTUNGSPHASE : PLAN - NR. : 5

PROJ. : 27.02.2008

ENTWURFSVERFASSER :   
 BAUHER :

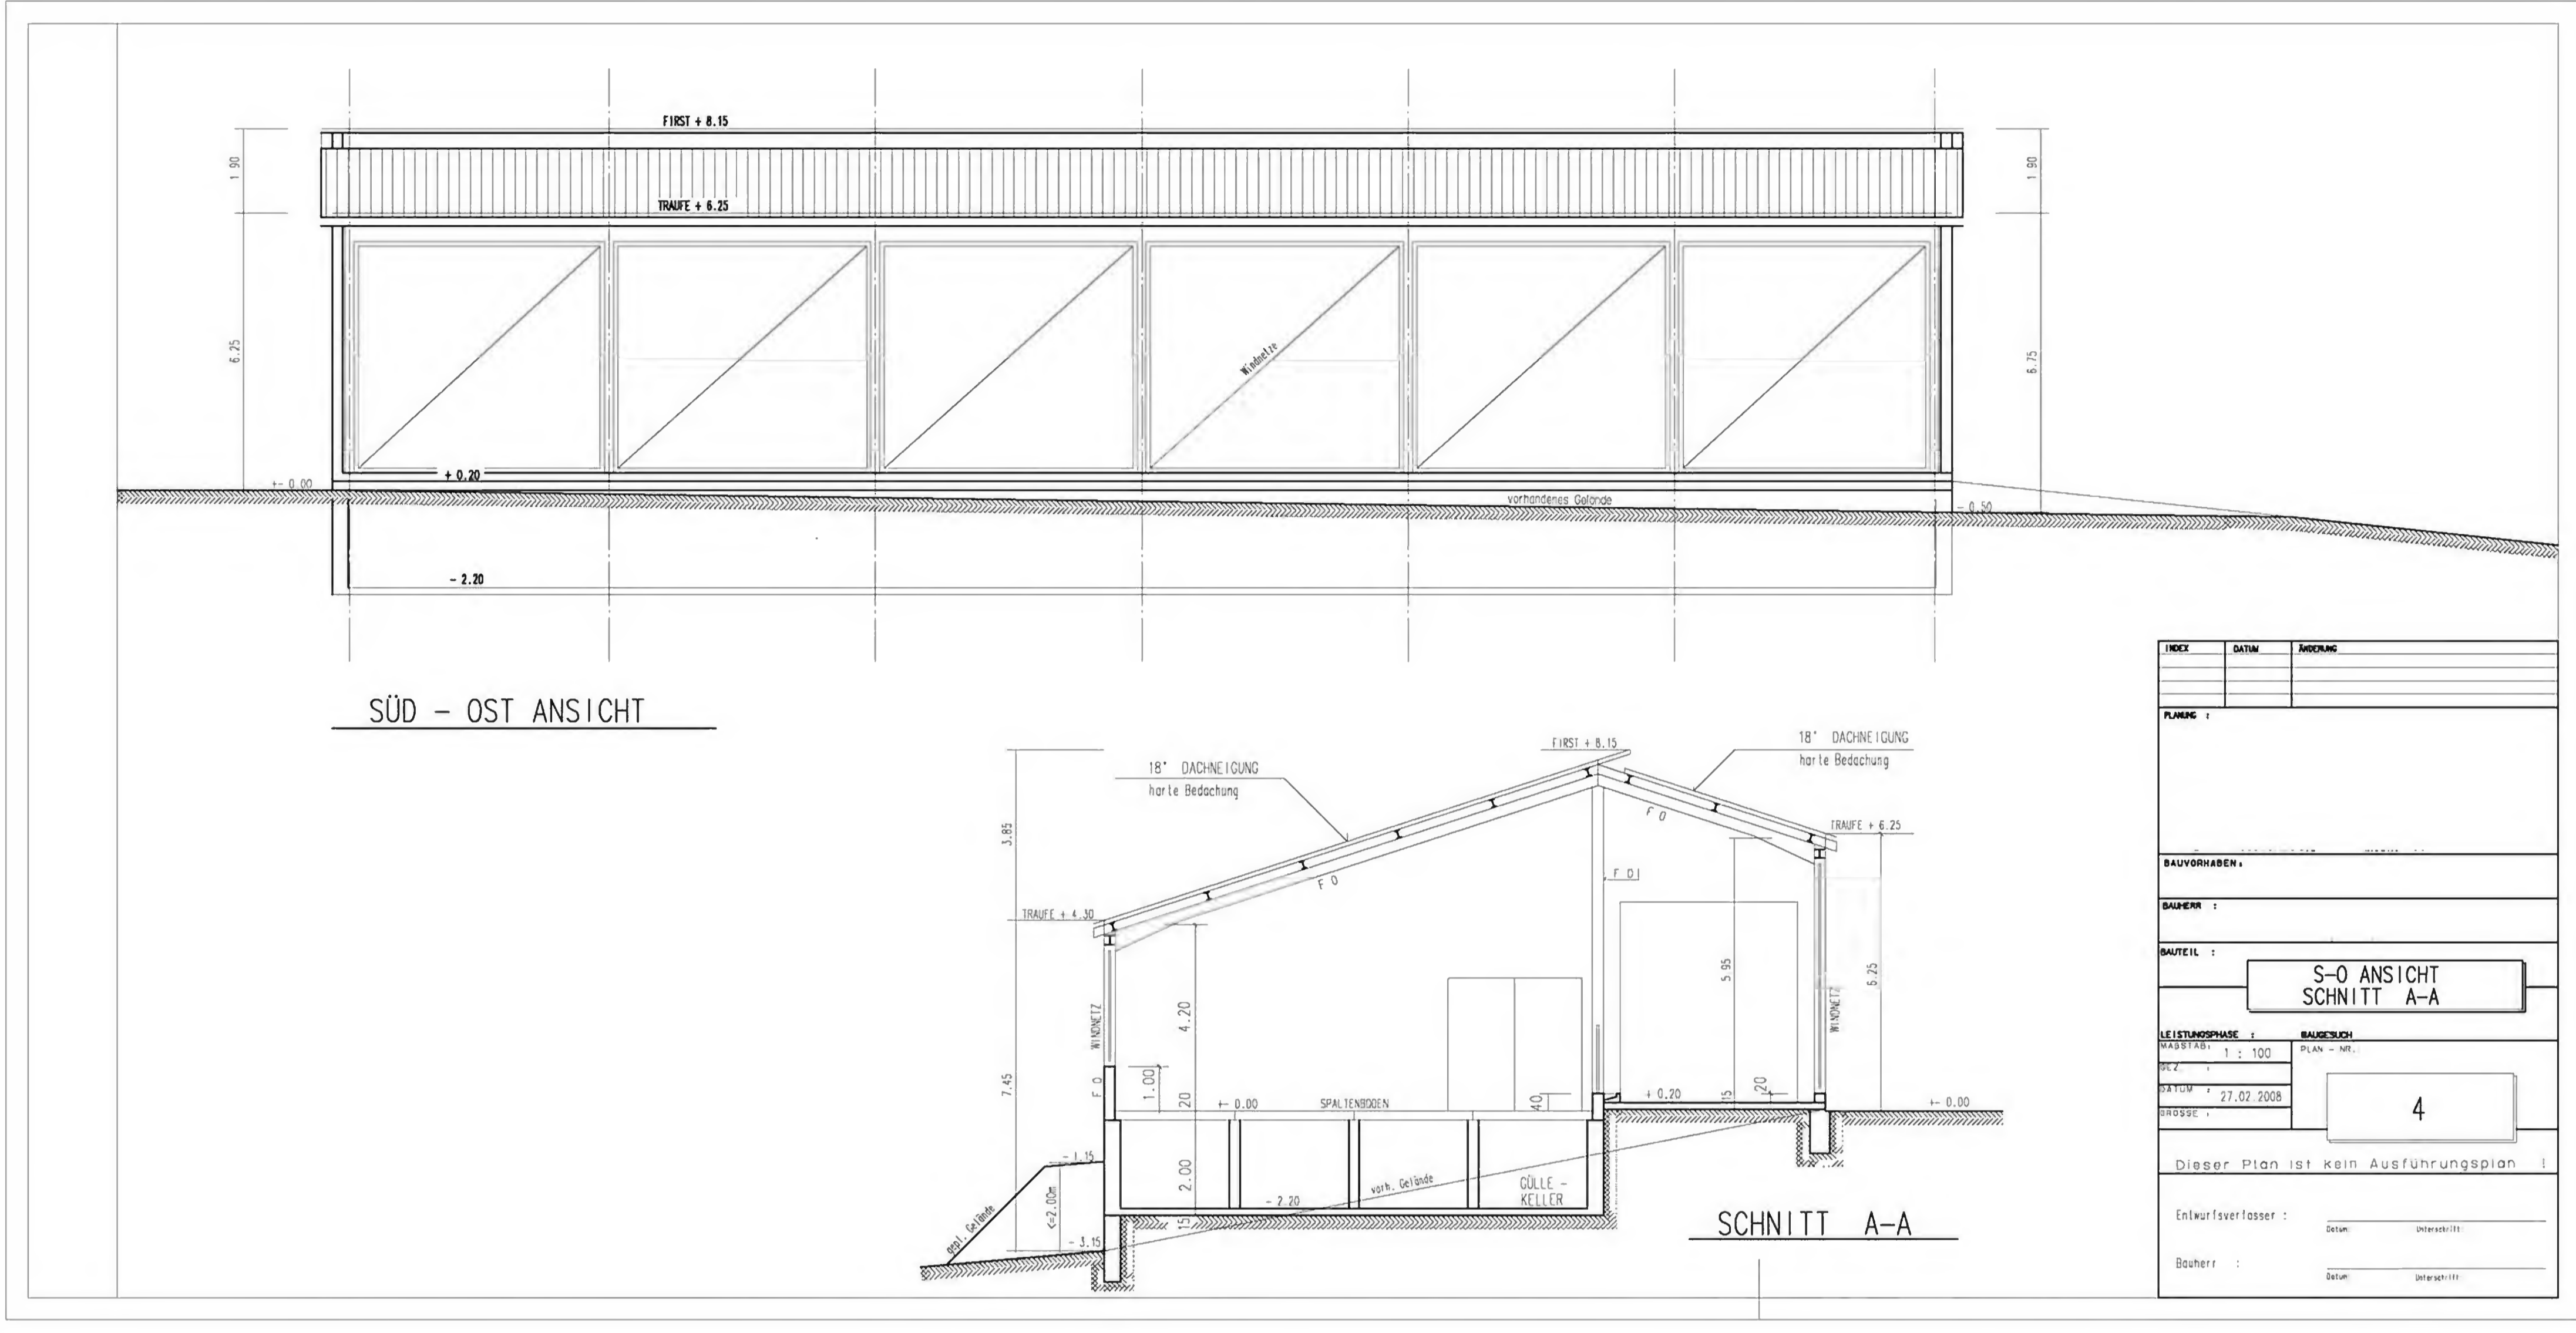

SÜD - OST ANSICHT

SCHNITT A-A

INDEX	DATUM	ÄNDERUNG


PLANGRUPPE : S-O ANSICHT SCHNITT A-A

BAUVORHABEN :   
 BAUEM 1 :   
 BAUTEIL 1 : S-O ANSICHT SCHNITT A-A

LEISTUNGSPHASE : PLAN - NR. : 4

PROJ. : 27.02.2008

ENTWURFSVERFASSER :   
 BAUHER :

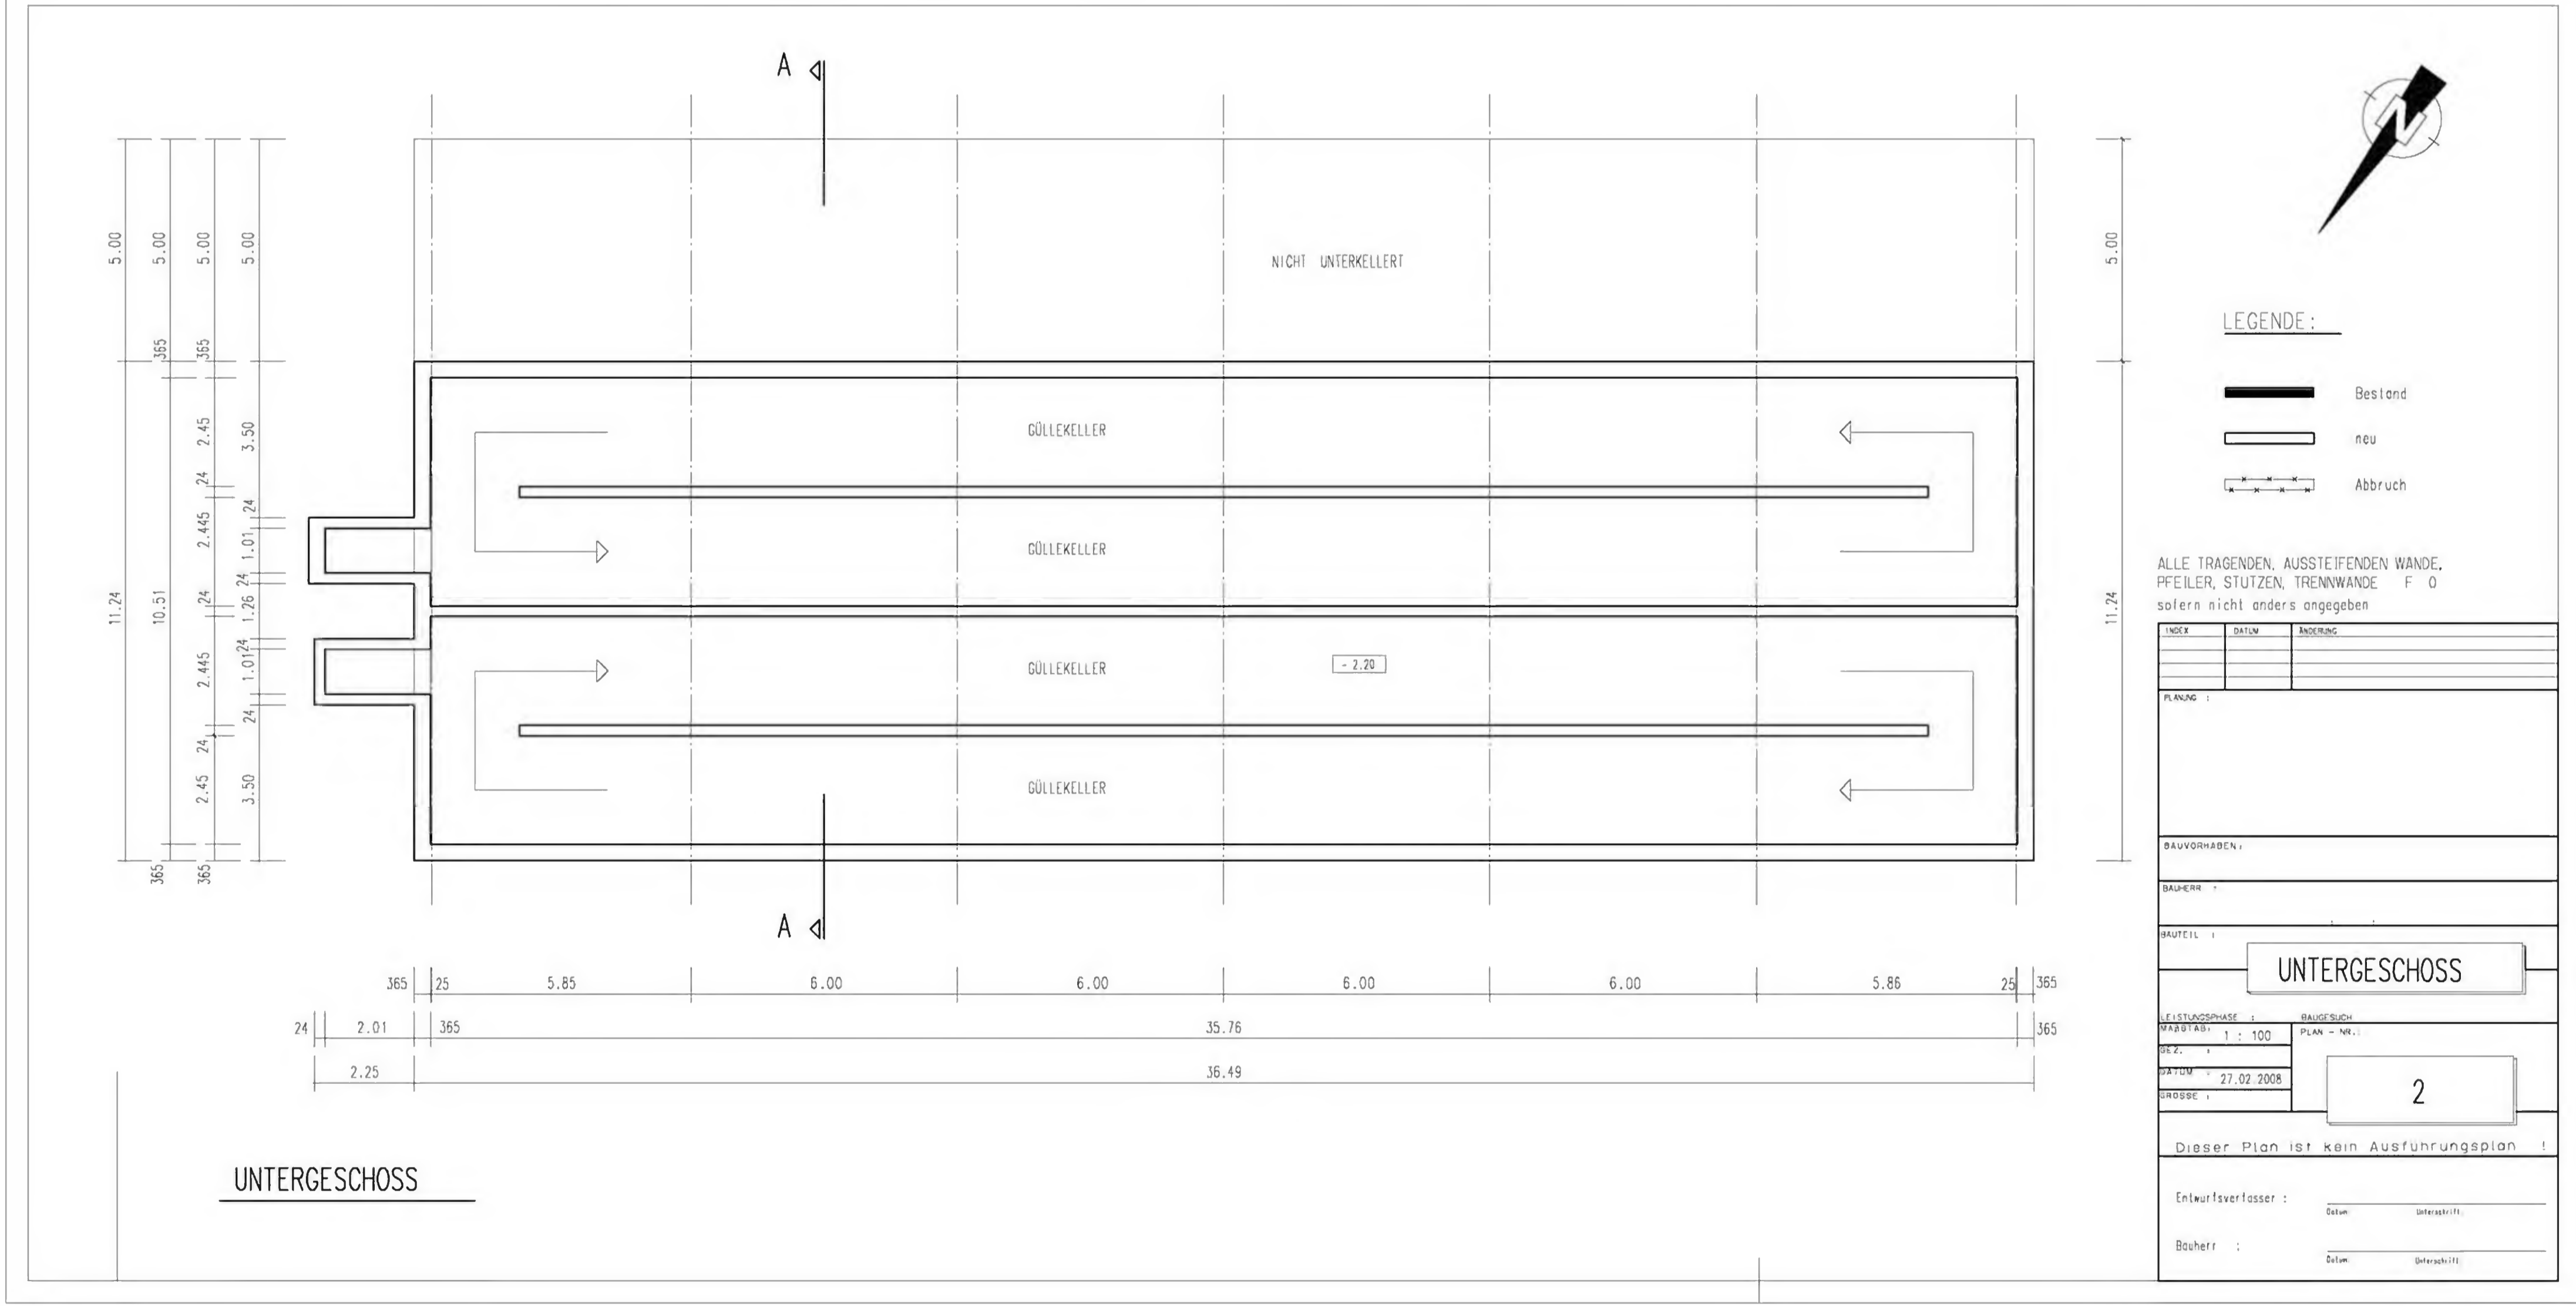

UNTERGESCHOSS

LEGENDE :   
 — Bestand   
 — neu   
 - - - Abbruch

ALLE TRAGENDEN, AUSSTEIFENDEN WÄNDE, PFEILER, STÜTZEN, TRENNWÄNDE F 0, sofern nicht anders angegeben

INDEX	DATUM	ÄNDERUNG


PLANGRUPPE : UNTERGESCHOSS

BAUVORHABEN :   
 BAUEM 1 :   
 BAUTEIL 1 : UNTERGESCHOSS

LEISTUNGSPHASE : PLAN - NR. : 2

PROJ. : 27.02.2008

ENTWURFSVERFASSER :   
 BAUHER :

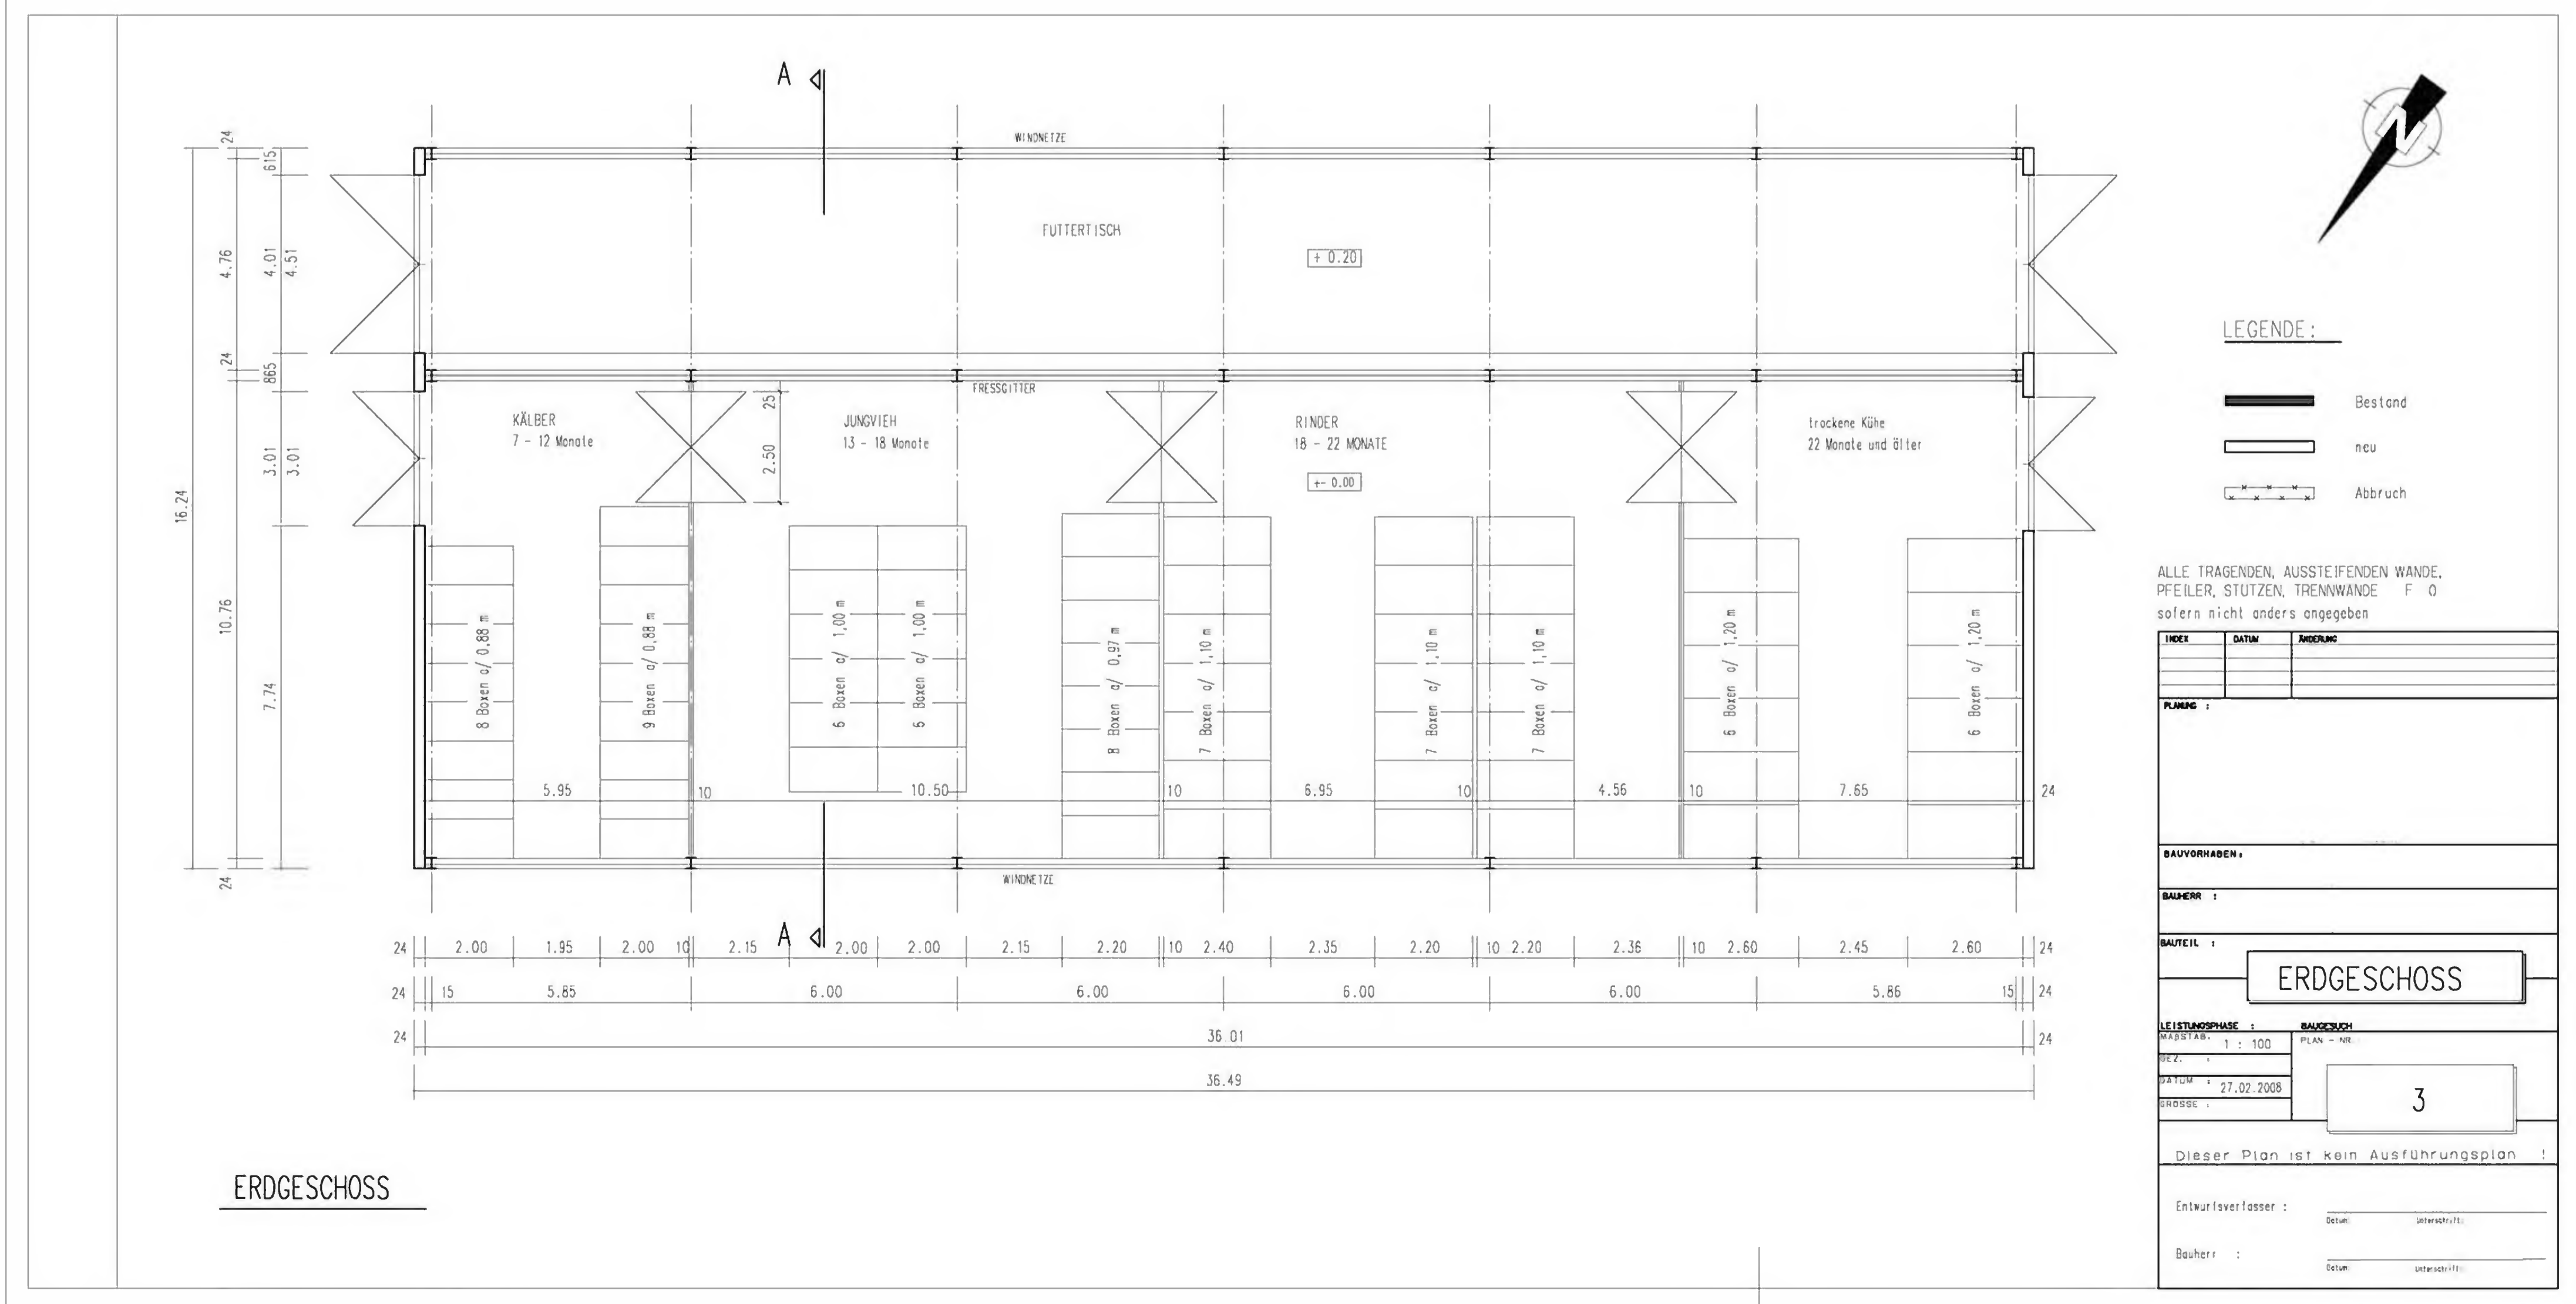

ERDGESCHOSS

LEGENDE :   
 — Bestand   
 — neu   
 - - - Abbruch

ALLE TRAGENDEN, AUSSTEIFENDEN WÄNDE, PFEILER, STÜTZEN, TRENNWÄNDE F 0, sofern nicht anders angegeben

INDEX	DATUM	ÄNDERUNG

PLANGRUPPE : ERDGESCHOSS

BAUVORHABEN :   
 BAUEM 1 :   
 BAUTEIL 1 : ERDGESCHOSS

LEISTUNGSPHASE : PLAN - NR. : 3

PROJ. : 27.02.2008

ENTWURFSVERFASSER :   
 BAUHER :