


# Maststall

# 3730 MPL.

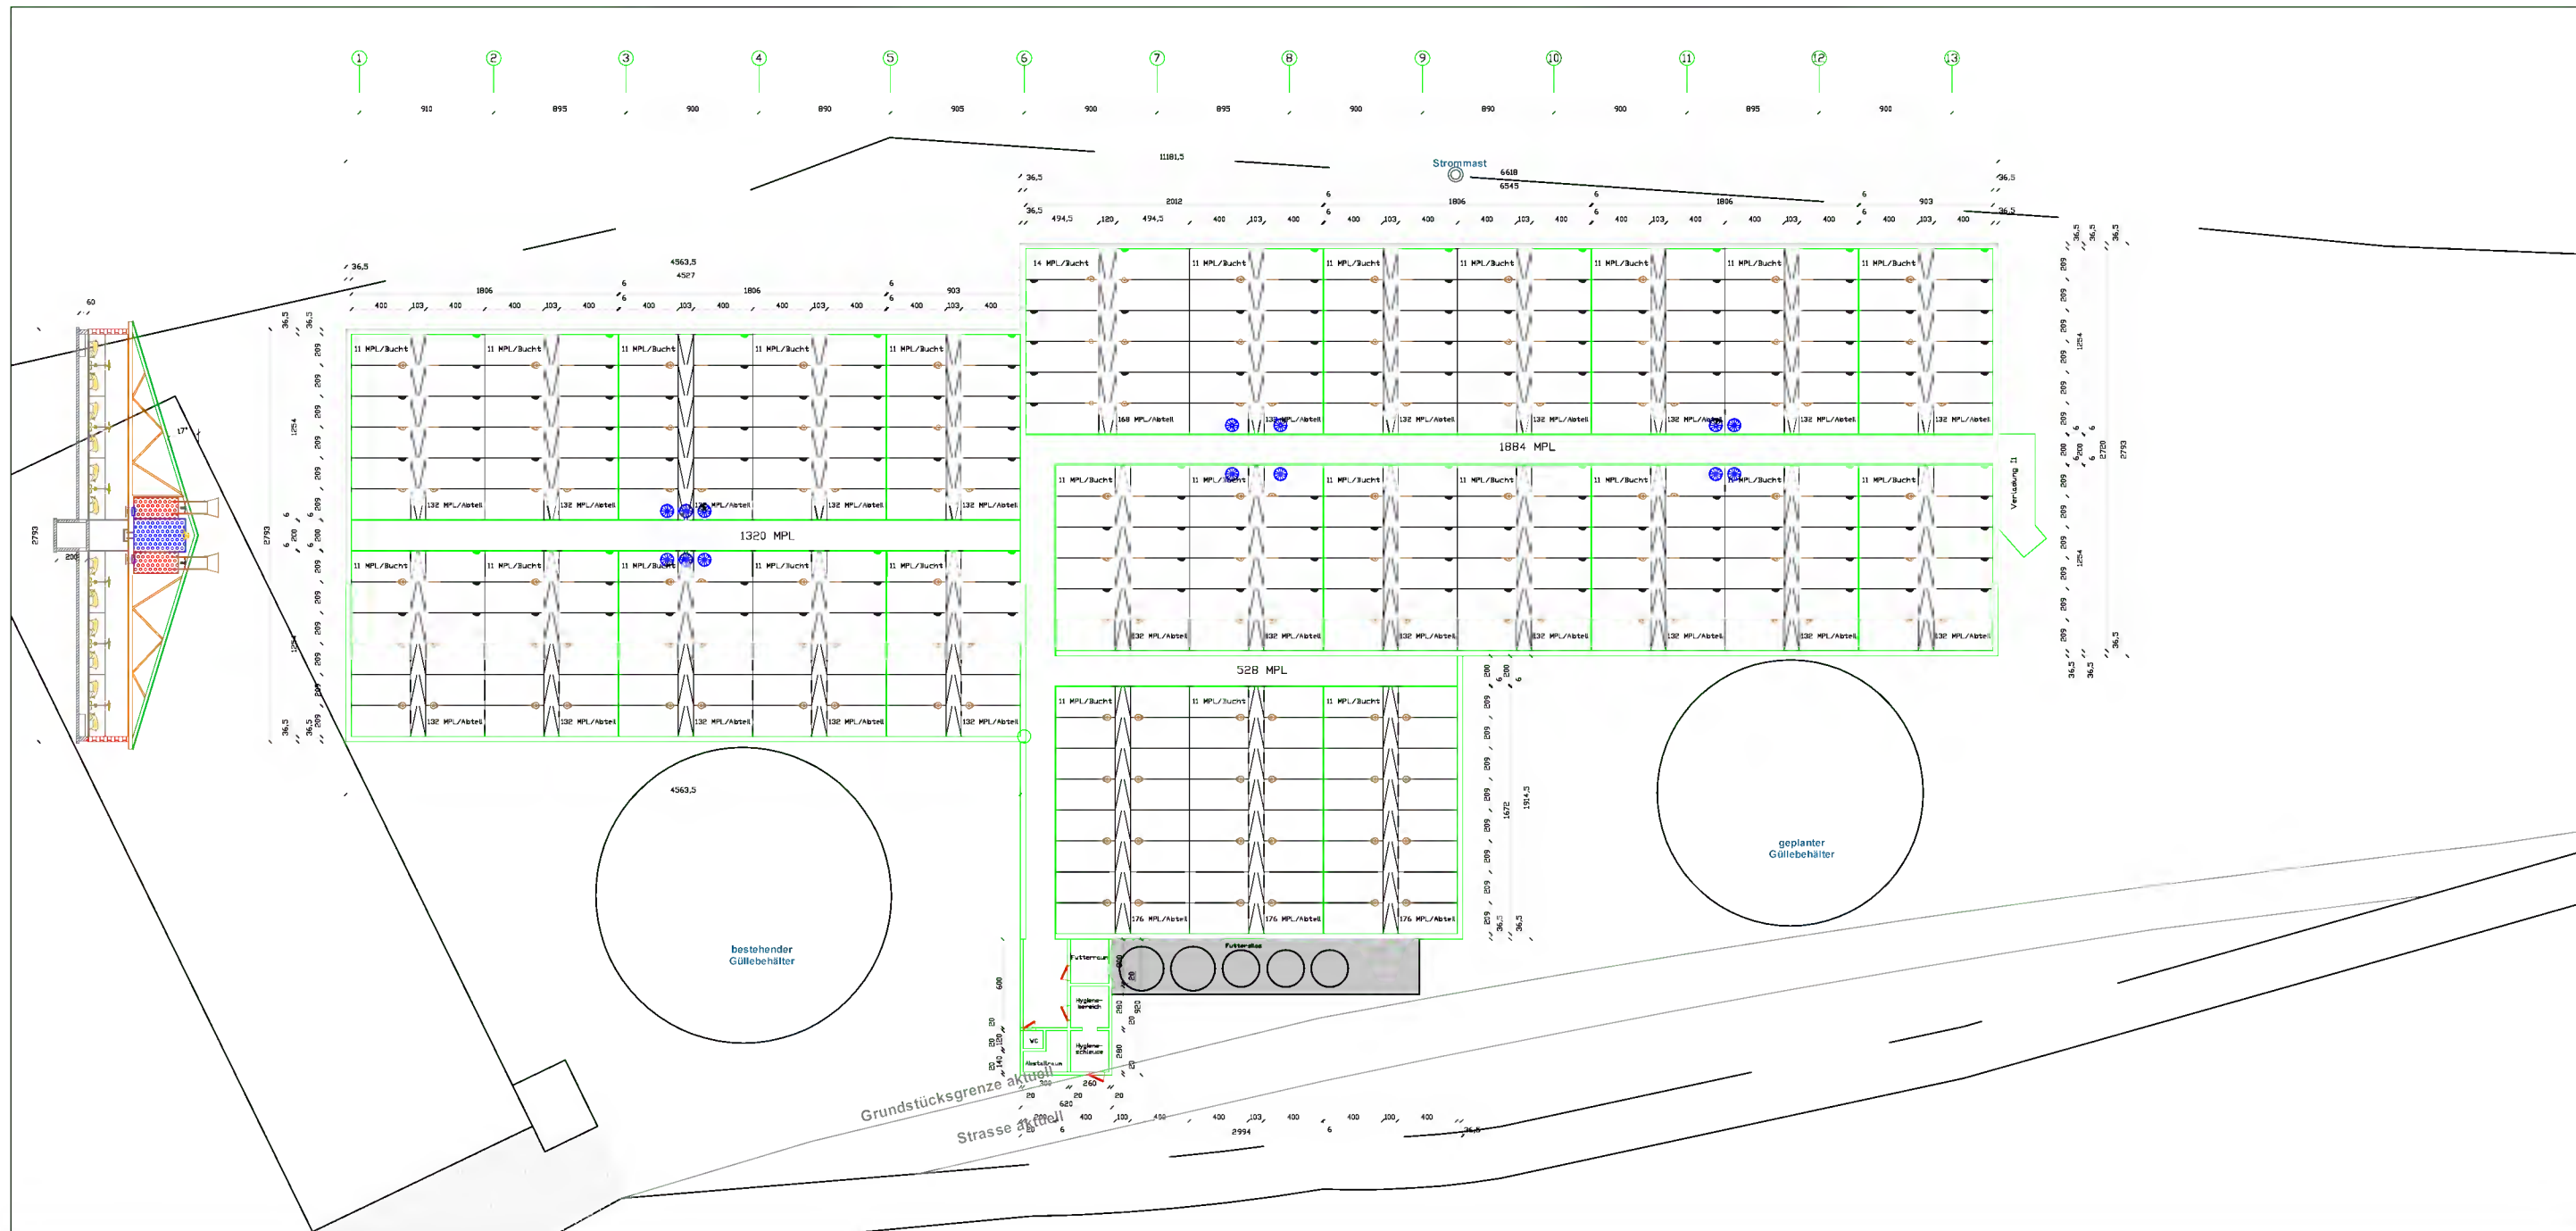


**GRUNDRISS**

Alle Maße sind zu prüfen !

# Maststall


3730 MPL.

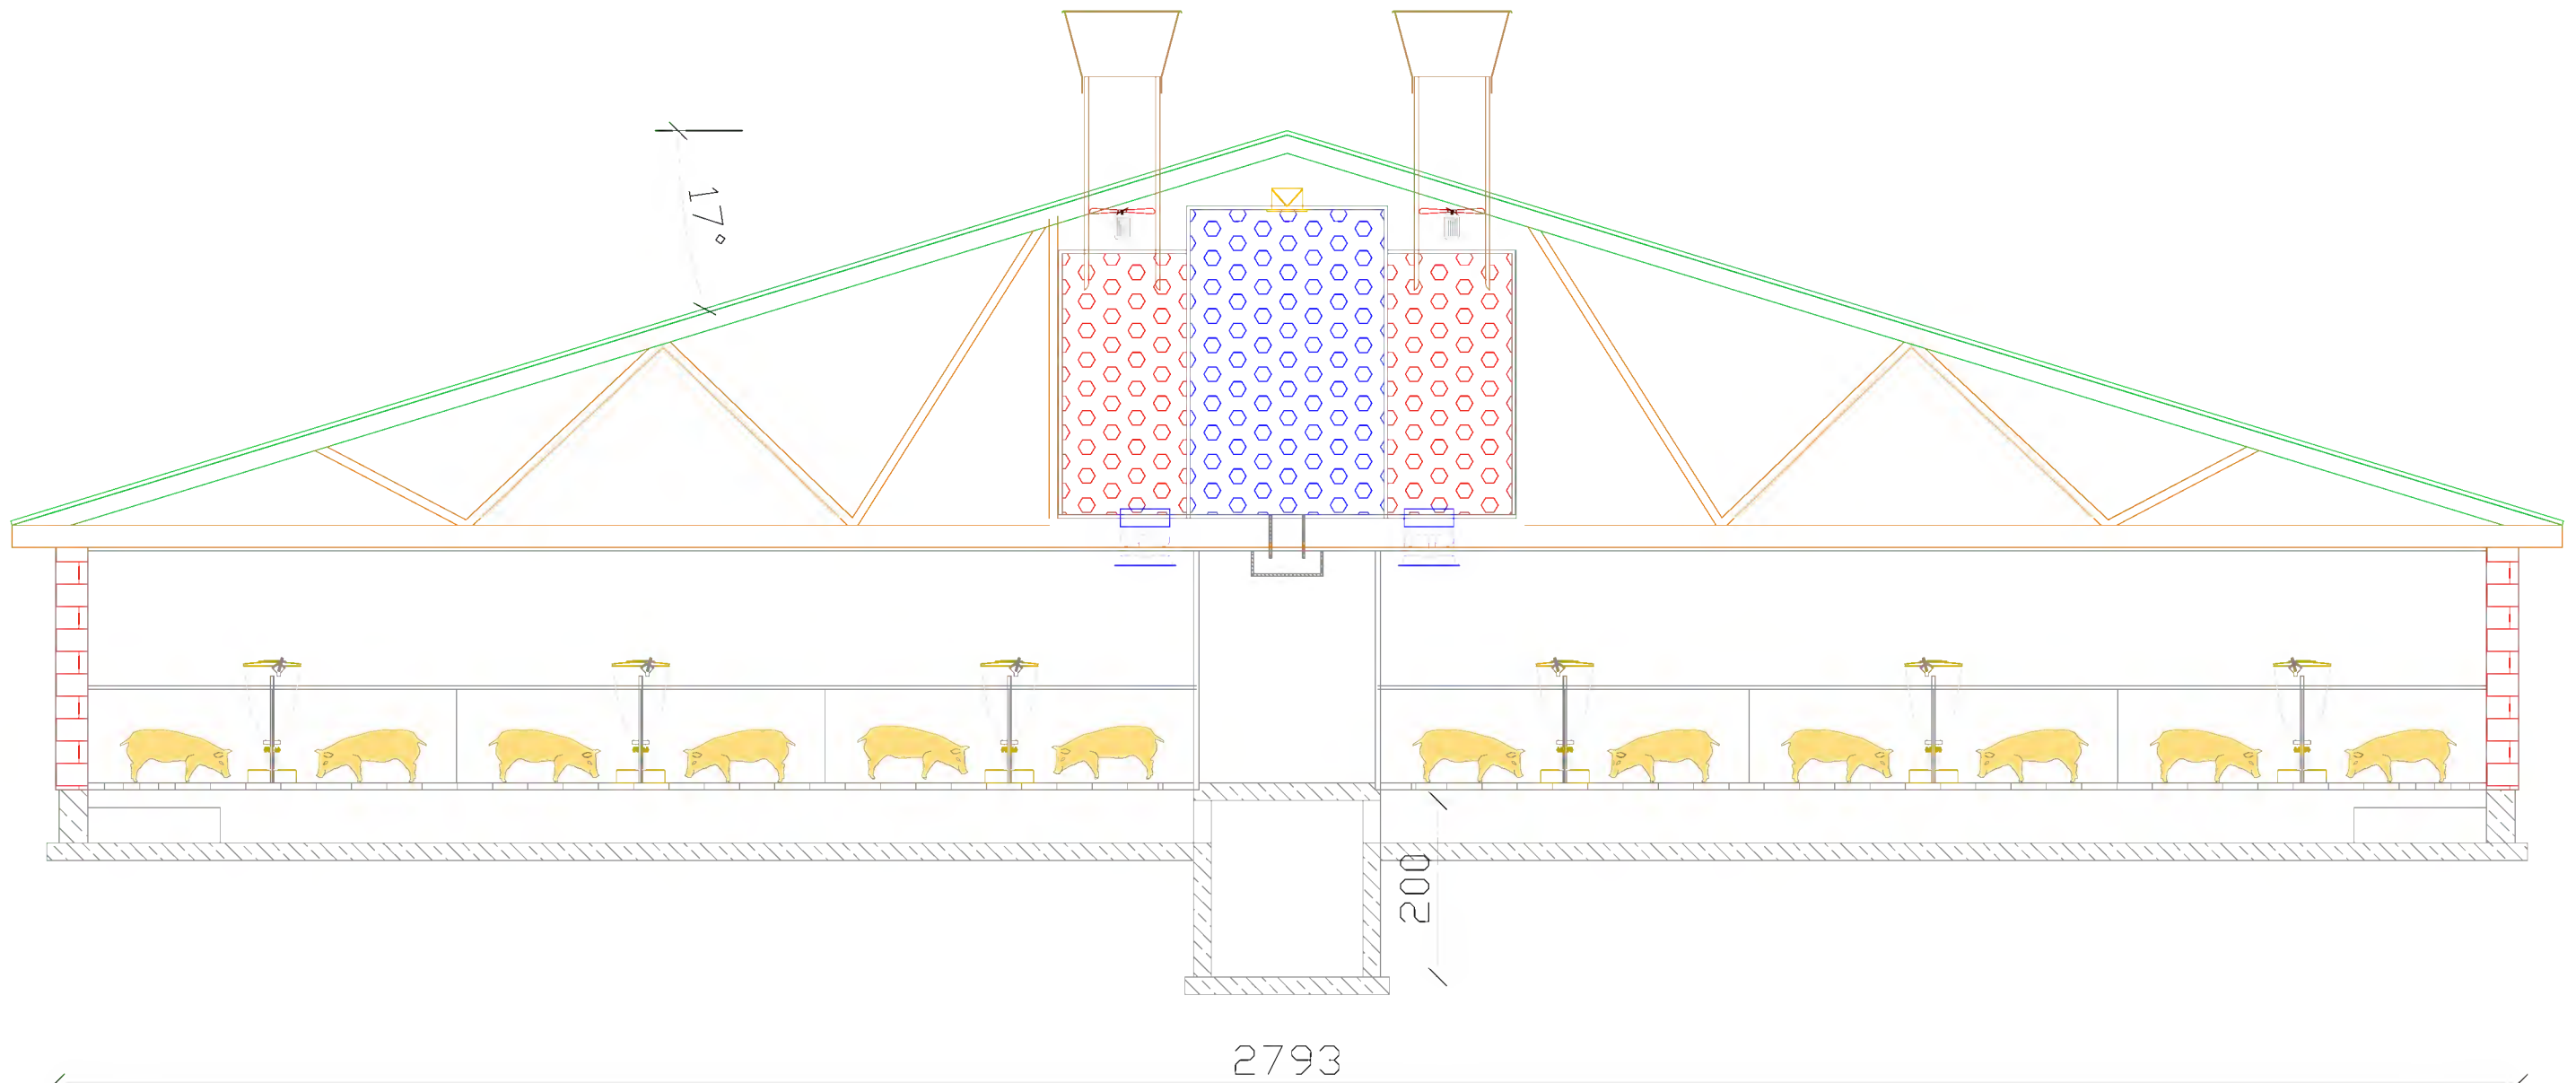



Alle Maße sind zu prüfen !

# Maststall

# 3730 MPL.

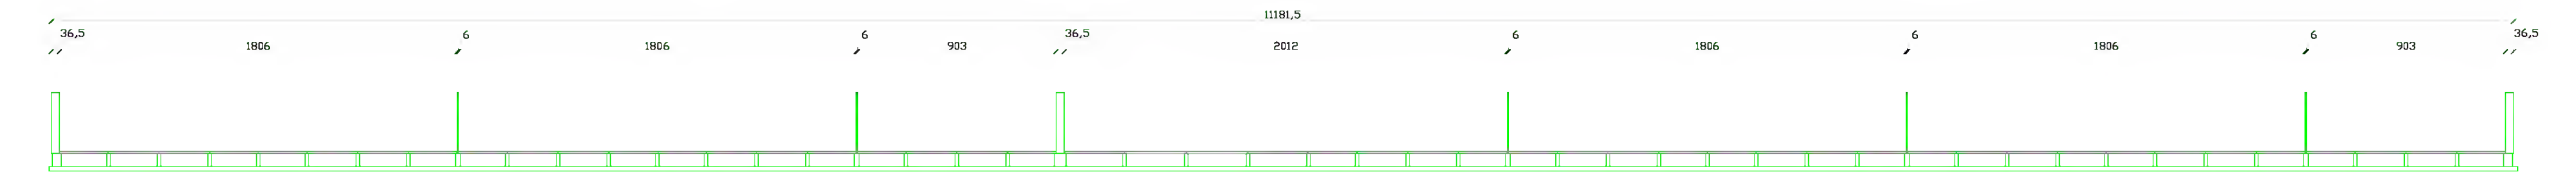

Schnitt B-B

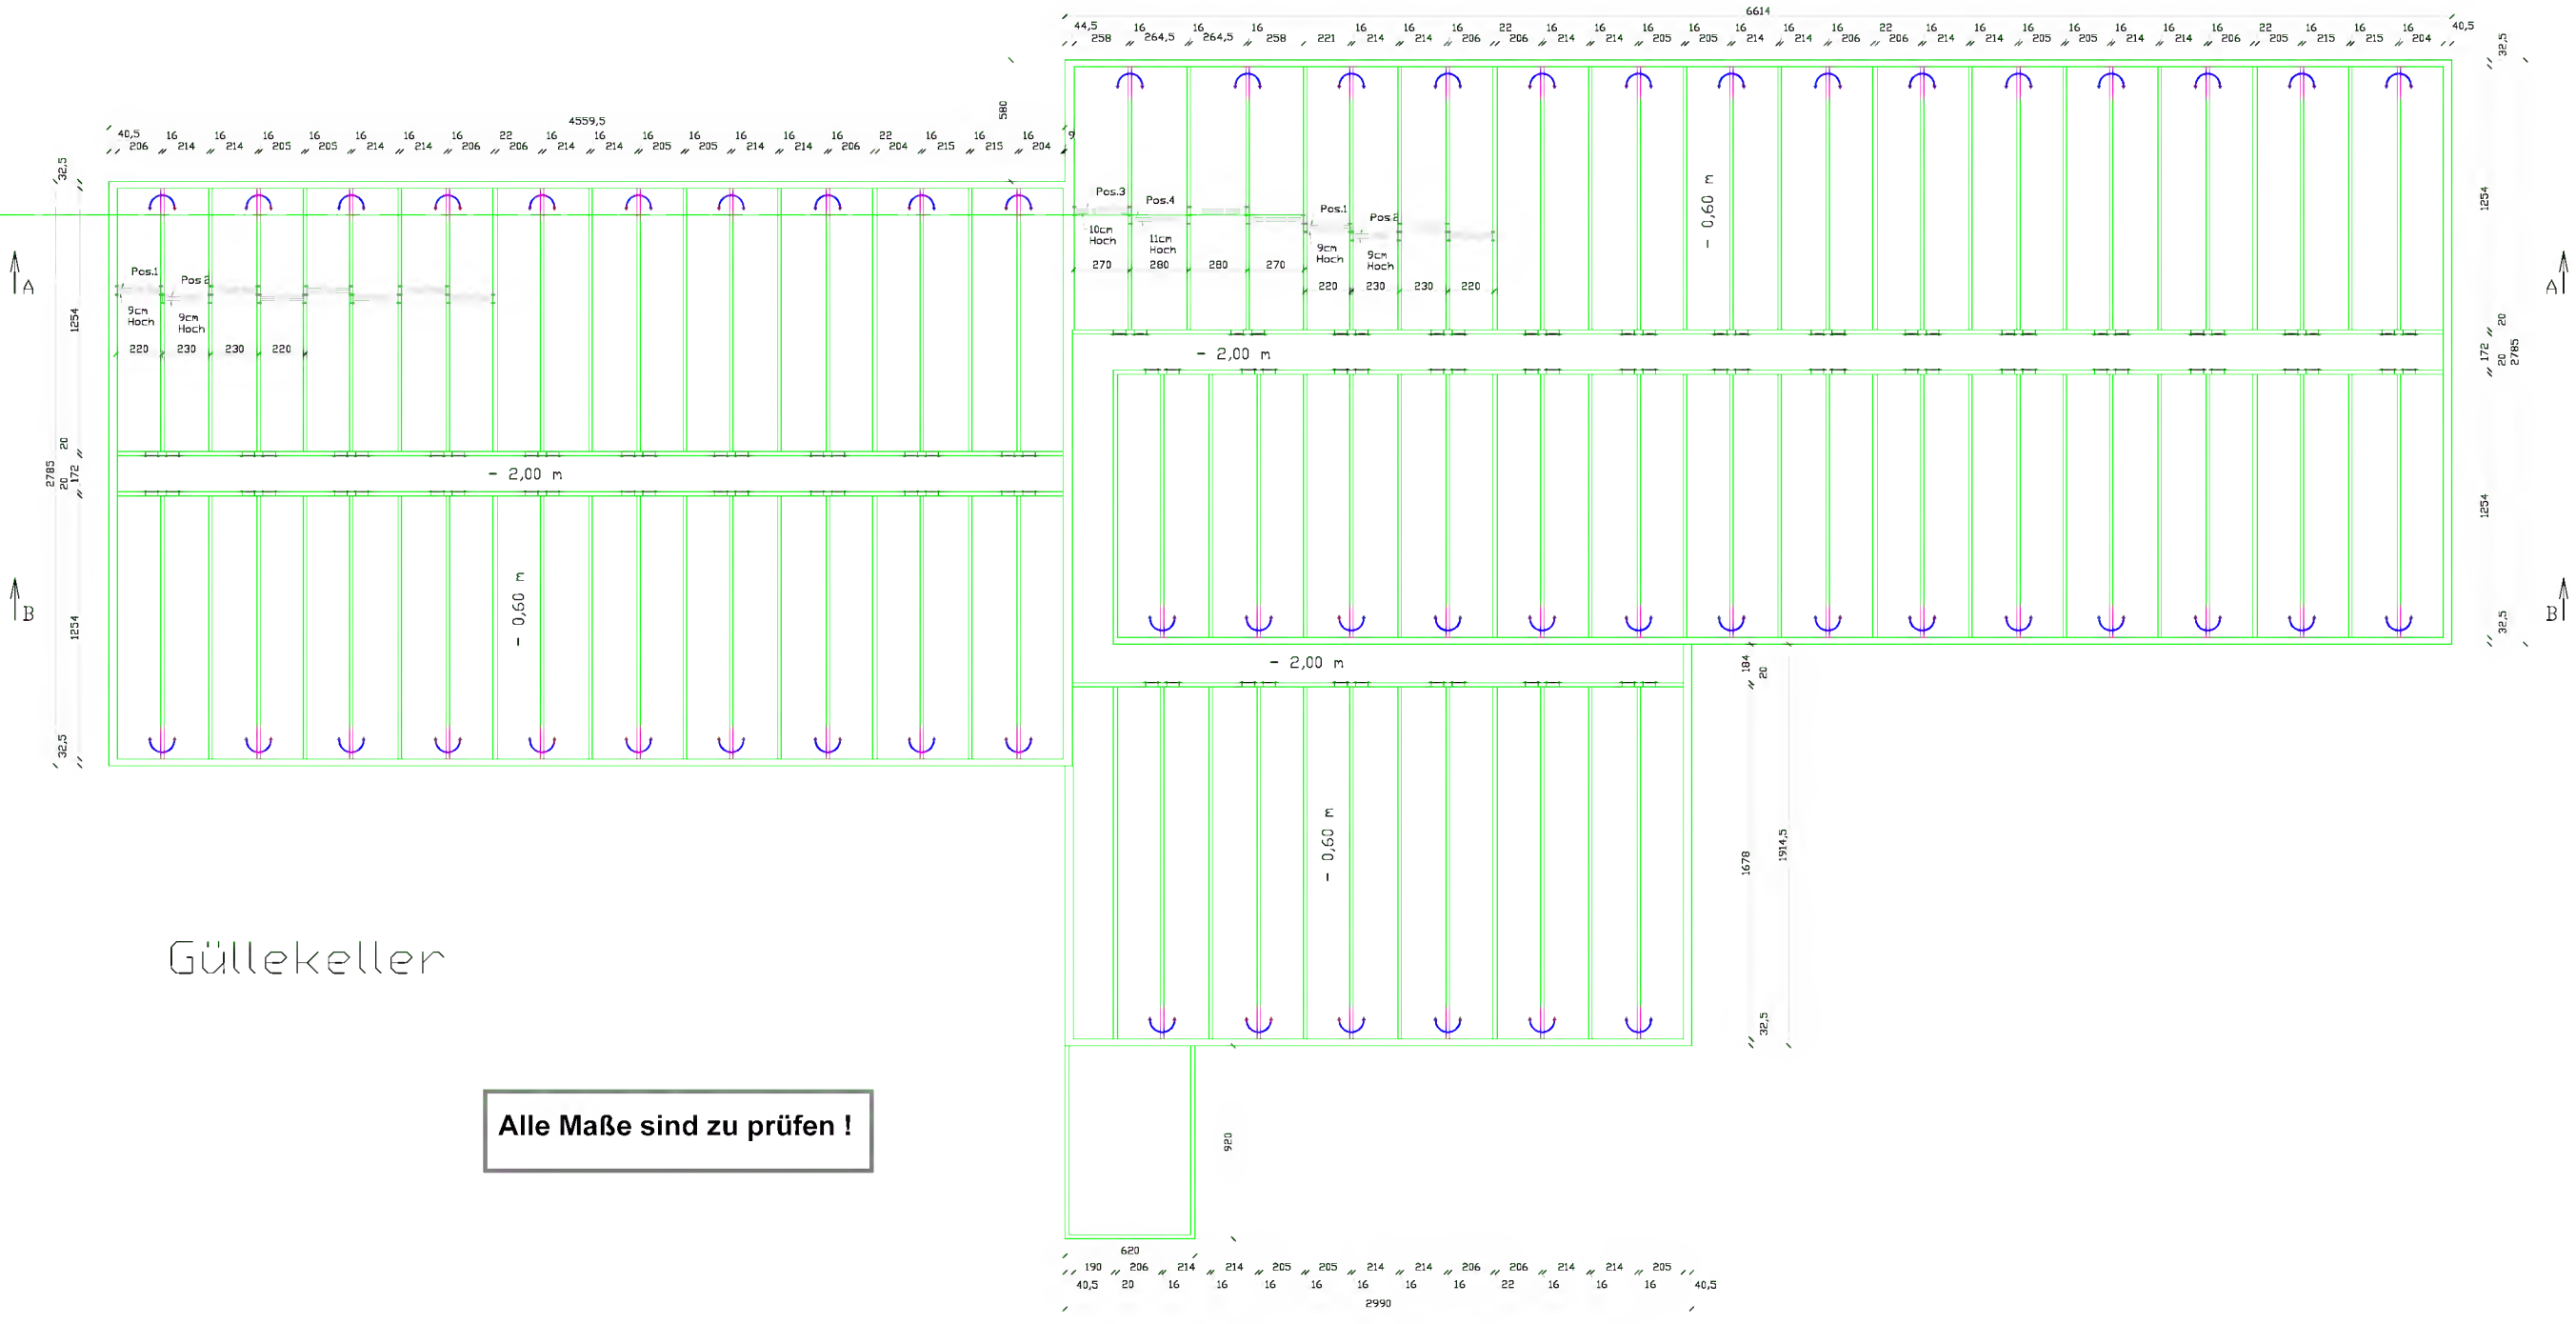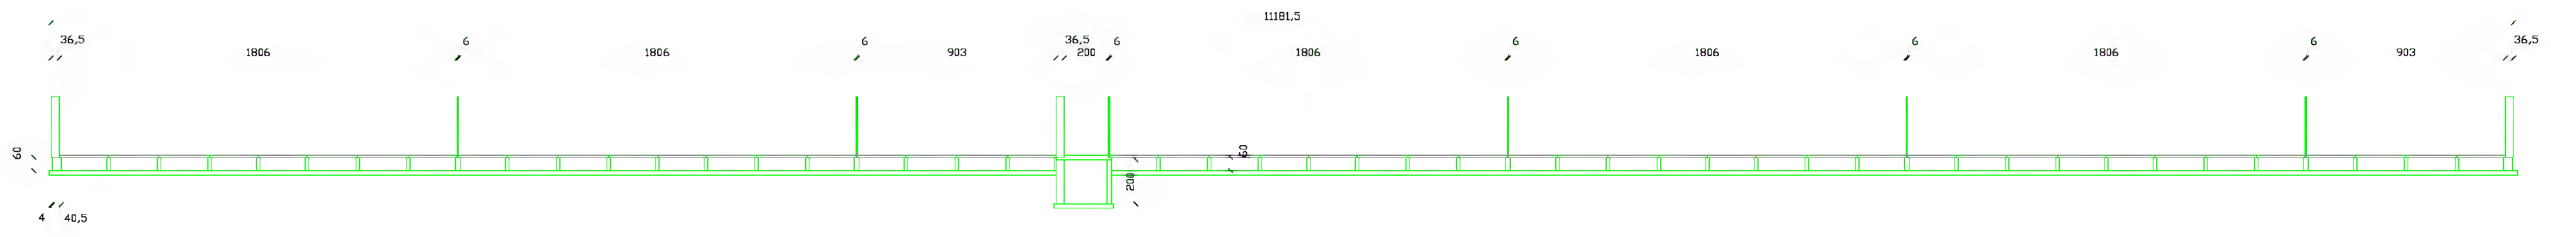

Güllekeller

Alle Maße sind zu prüfen !